

WYKAZ ZMIAN DANYCH EWIDENCYJNYCH

Stan stary					Stan nowy					
Numer		Użytek gruntowy	Powierzchnia w ha		Nomenklatura prawna	Numer działki	Użytek gruntowy	Powierzchnia w ha		Przeznaczenie
Jedn. rej.	Działki		użytku grunt.	działki				użytku grunt.	działki	
G130	131	Tr	0,0349	0,3021	KR1P/00500415/2	131/1	Lz-LzIII	0,0045	0,0434	dotychczasowe
		Ł-ŁIII	0,0489			131/2	Ł-ŁIII	0,0389	0,0480	inwestycja
		R-RIIIa	0,2138				Tr	0,0349		
		Lz-LzIII	0,0045				Ł-ŁIII	0,0100		
							R-RIIIa	0,0031		
						131/3	R-RIIIa	0,2107	0,2107	dotychczasowe
Ogółem:			0,3021	0,3021		Ogółem:		0,3021	0,3021	


Opis zmian: Działka nr 131 dzieli się na działki 131/1 , 131/2, 131/3

Projekt podziału opracowano w trybie przepisów

ustawy z dnia 21 sierpnia 1997 r. "o gospodarce nieruchomościami." . t.j (Dz.U. 2016 poz. 2147 z późn. zmian.)


w związku z ustawą z 8 lipca 2010 r. "o szczególnych zasadach przygotowania

do realizacji inwestycji w zakresie budowy przeciwpowodziowych t.j.(Dz.U. 2015 poz 966 z późn. zmian.)

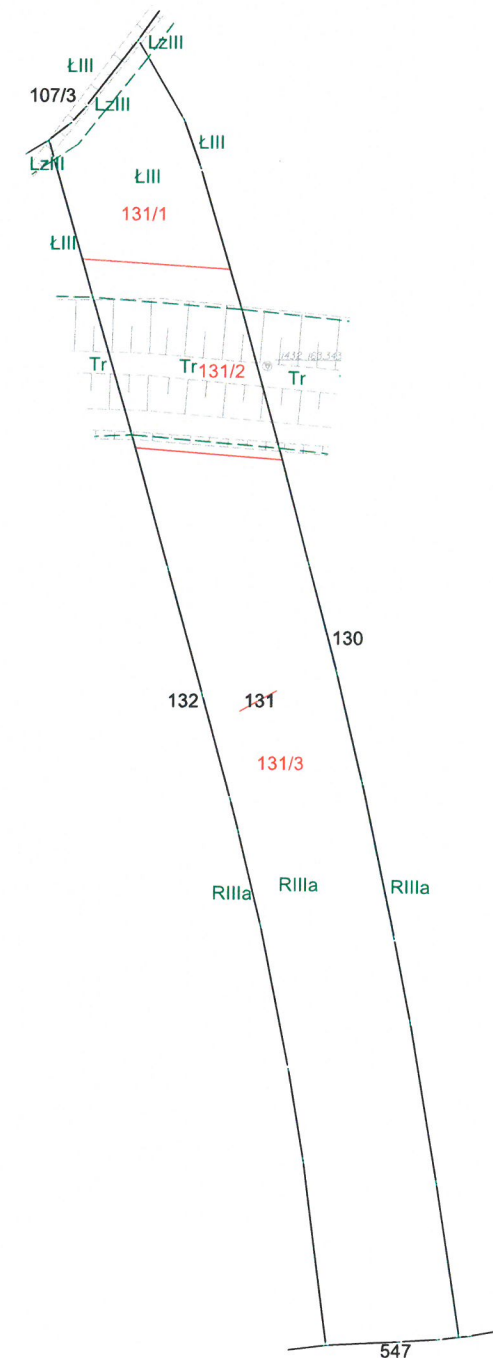

MAPA Z PROJEKTEM PODZIAŁU NIERUCHOMOŚCI
oznaczonej w EGiB jako działka nr 131

SKALA 1:1000
woj: małopolskie
m. KRAKÓW
Nr KW: KR1P/00500415/2
126104_9.0108, Podgórze
Nr ident. jedn. Nr obrębu Nazwa jedn. ewid.

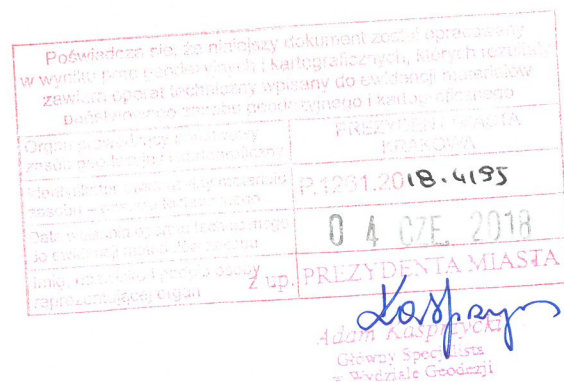

Sporządził :
SWECO Engineering Sp. z o.o.
geodeta Robert Rachwański
upr. nr 18799

SWECO Engineering Sp. z o.o.
30-552 Kraków, ul. Wielicka 30
Sokr. +48 12 411 21 02, fax + 48 12 411 12 65
NIP 676-005-66-30

ID zgłoszenia: GD-13.6640.4615.2016

25.10.2017r.
Data opracowania