


# WYKAZ ZMIAN DANYCH EWIDENCYJNYCH

| Stan stary    |         |                    |                      |         |                        | Stan nowy        |                    |                      |         |               |
|---------------|---------|--------------------|----------------------|---------|------------------------|------------------|--------------------|----------------------|---------|---------------|
| Numer         |         | Użytek<br>gruntowy | Powierzchnia<br>w ha |         | Nomenklatura<br>prawna | Numer<br>działki | Użytek<br>gruntowy | Powierzchnia<br>w ha |         | Przeznaczenie |
| Jedn.<br>rej. | Działki |                    | użytku<br>grunt.     | działki |                        |                  |                    | użytku<br>grunt.     | działki |               |
| G21           | 139     | R-RIIIa            | 0,5904               | 0,5904  | KR1P/00094423/1        | 139/1            | R-RIIIa            | 0,0126               | 0,0126  | inwestycja    |
|               |         |                    |                      |         |                        | 139/2            | R-RIIIa            | 0,5778               | 0,5778  | dotychczasowe |
| Ogółem:       |         |                    | 0,5904               | 0,5904  |                        | Ogółem:          |                    | 0,5904               | 0,5904  |               |

Opis zmian: Działka nr 139 dzieli się na działki 139/1 , 139/2,  
Synchronizacja: Ujawnione w KW KR1P/00094423/1 p.l.kat. 605/5, 606/7odpowiadają działce ewidencyjnej nr 139.


Projekt podziału opracowano w trybie przepisów

ustawy z dnia 21 sierpnia 1997 r. "o gospodarce nieruchomościami." . t.j (Dz.U. 2016 poz. 2147 z późn. zmian.)  
w związku z ustawą z 8 lipca 2010 r. " o szczególnych zasadach przygotowania  
do realizacji inwestycji w zakresie budowy przeciwpowodziowych t.j.( Dz.U. 2015 poz 966 z późn. zmian. )

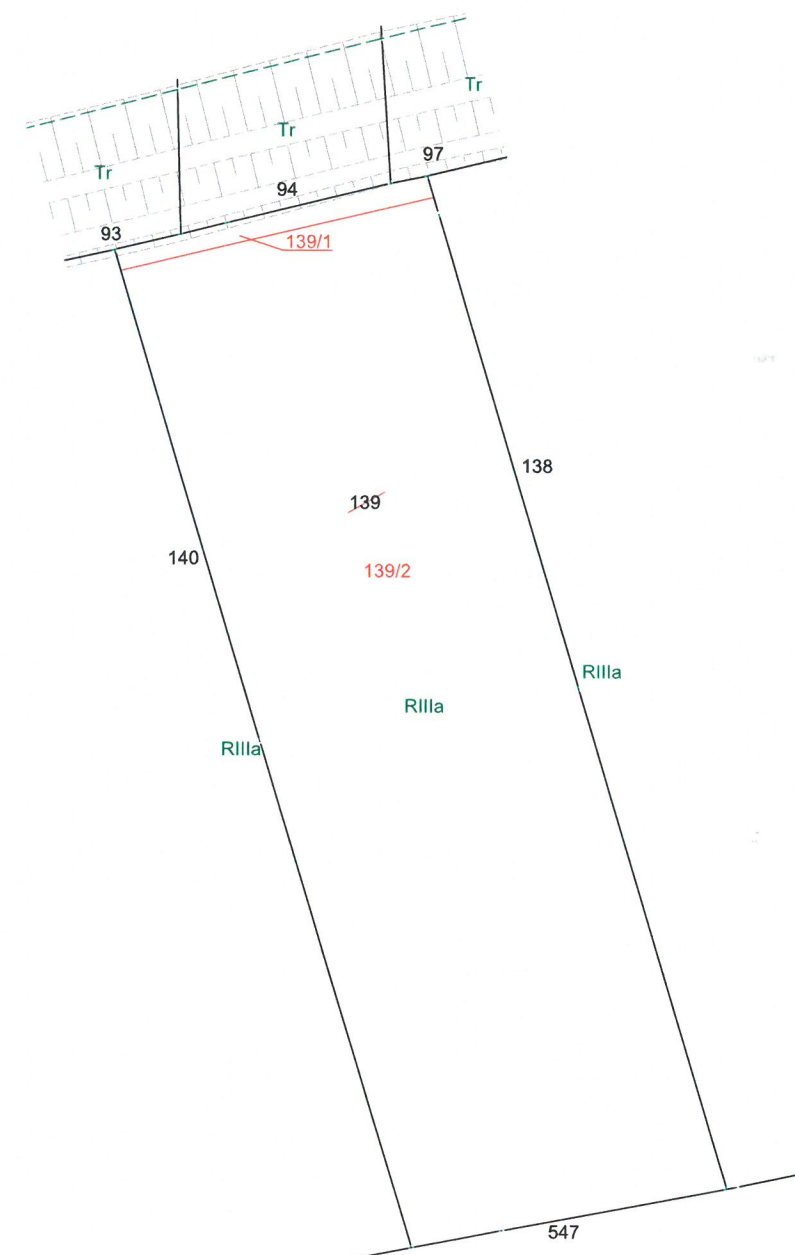

## MAPA Z PROJEKTEM PODZIAŁU NIERUCHOMOŚCI oznaczonej w EGİB jako działka nr 139

SKALA 1:1000  
woj: małopolskie  
m. KRAKÓW  
Nr KW: KR1P/00094423/1  
126104\_9.0108, Podgórze  
Nr ident. jedn.    Nr obrębu    Nazwa jedn. ewid.

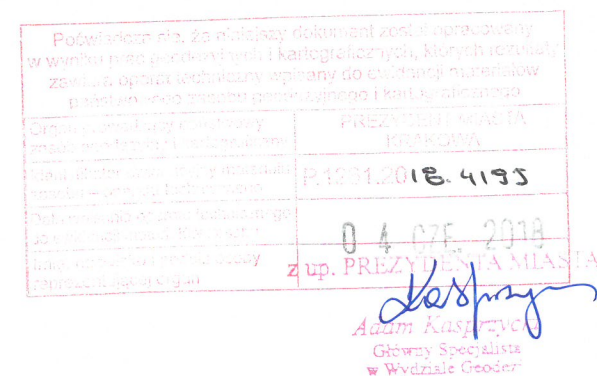

Sporządził :  
SWECO Engineering Sp. z o.o.  
geodeta Robert Rachwański  
upr. nr 18799

SWECO Engineering Sp. z o.o.  
30-552 Kraków, ul. Wielicka 30  
Skr. +48 12 411 21 02, fax + 48 12 411 12 65  
NIP 676-005-66-30

ID zgłoszenia: GD-13.6640.4615.2016

25.10.2017r.  
Data opracowania