




Stan stary						Stan nowy					
Numer		Użytek gruntowy	Powierzchnia w ha		Nomenklatura prawna	Numer działki	Użytek gruntowy	Powierzchnia w ha		Przeznaczenie	
Jedn. rej.	Działki		użytku grunt.	działki				użytku grunt.	działki		
G285	14/2	dr	0,0035	0,2752	KR1P/00081939/7	14/3	dr	0,0035	0,2410	dotychczasowe	
		Tr	0,0205				Ł-ŁIV	0,0037			
		Ł-ŁII	0,0076				R-RIIIb	0,1104			
		Ł-ŁIV	0,0037				R-RIIIa	0,1234			
		R-RIIIb	0,1104			14/4	R-RIIIa	0,0060	0,0342	inwestycja	
		R-RIIIa	0,1295				Tr	0,0206			
							Ł-ŁII	0,0076			
Ogółem:			0,2752	0,2752		Ogółem:			0,2752	0,2752	

Projekt podziału opracowano w trybie przepisów

do realizacji inwestycji w zakresie budowy przeciwpowodziowych t.j.(Dz.U. 2015 poz 966 z późn. zmian.)

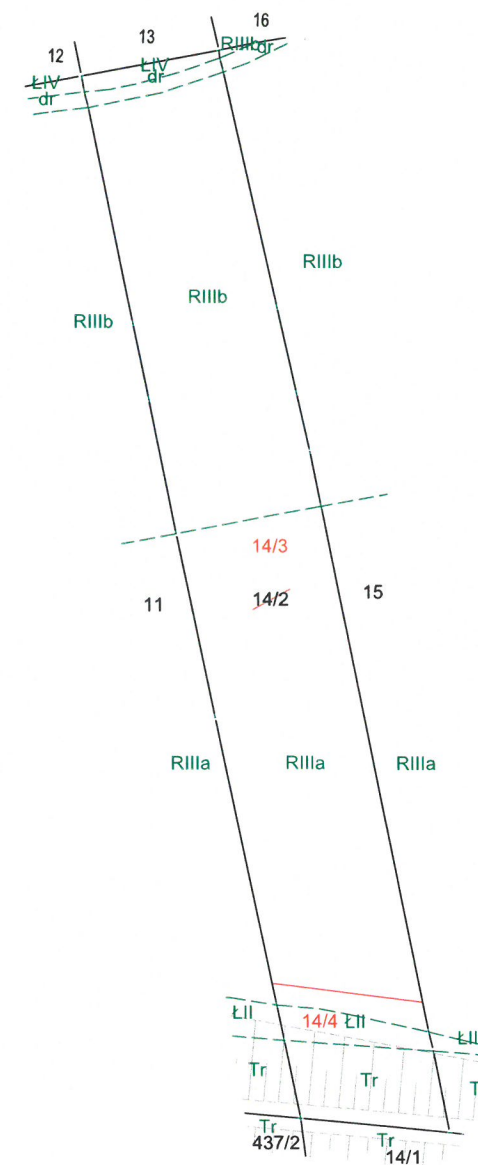

SKALA 1:1000
woj: małopolskie
m. KRAKÓW
Nr KW: KR1P/00081939/7
126104_9.0108, Podgórze
Nr ident. jedn. Nr obrębu Nazwa jedn. ewid.

25.10.2017г.

.....
Data opracowania

<p>Poświadczam, że niniejszy dokument został opracowany w wyniku prac geodezyjnych i kartograficznych, których rezultaty zawiera operat techniczny wpisany do ewidencji materiałów parafowanego zasobu geodezyjnego i kartograficznego</p>	
<p>Organ prowadzący Państwowy zasób geodezyjny i kartograficzny</p>	<p>PREZYDENT MIASTA KRAKÓWA</p>
<p>Identyfikator ewidencyjny materiału zasobu – wpis do bieżącego roku</p>	<p>P.1261.2018.6.4195</p>
<p>Data wpisania operatu technicznego do ewidencji materiałów zasobu</p>	<p>04 CZE. 2018</p>
<p>Miejsce i data podpisu osoby reprezentującej organ</p>	<p>z up. PREZYDENTA MIASTA</p> <p><i>Adam Kusiński</i> Główny Specjalista w Wydziale Geodezji</p>

Sporządził : **SWECO Engineering Sp. z o.o.**
geodeta Robert Rachwalski
upr. nr 18799

SWECO Engineering Sp. z o.o.
30-552 Kraków, ul. Wielicka 30
Sekt. +48 12 411 21 02, fax + 48 12 411 12 65
NIP 676-005-66-30