

WYKAZ ZMIAN DANYCH EWIDENCYJNYCH


Stan stary						Stan nowy				
Numer		Użytek gruntowy	Powierzchnia w ha		Nomenklatura prawna	Numer działki	Użytek gruntowy	Powierzchnia w ha		Przeznaczenie
Jedn. rej.	Działki		użytku grunt.	działki				użytku grunt.	działki	
G85	140	R-RIIIa	0,3067	0,3067	KR1P/00009794/0	140/1	R-RIIIa	0,0065	0,0065	inwestycja
						140/2	R-RIIIa	0,3002	0,3002	dotychczasowe
Ogółem:			0,3067	0,3067		Ogółem:		0,3067	0,3067	

Opis zmian: Działka nr 140 dzieli się na działki 140/1 , 140/2,

Projekt podziału opracowano w trybie przepisów

ustawy z dnia 21 sierpnia 1997 r. "o gospodarce nieruchomościami." . t.j (Dz.U. 2016 poz. 2147 z późn. zmian.)
w związku z ustawą z 8 lipca 2010 r. " o szczególnych zasadach przygotowania

do realizacji inwestycji w zakresie budowl przeciwpowodziowych t.j.(Dz.U. 2015 poz 966 z późn. zmian.)

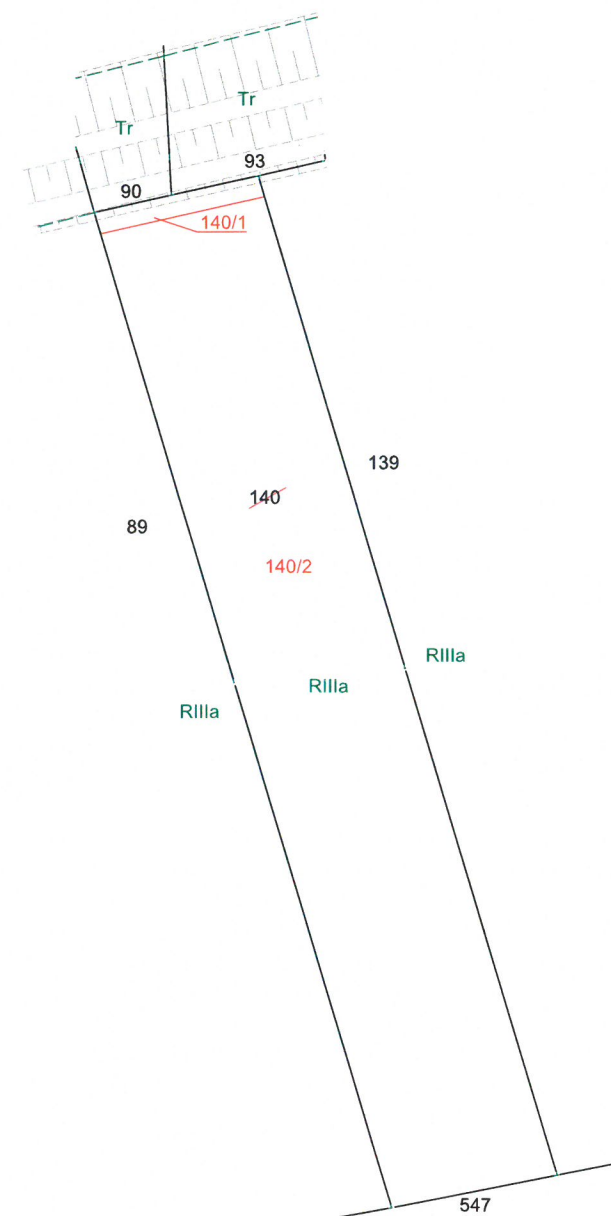

MAPA Z PROJEKTEM PODZIAŁU NIERUCHOMOŚCI oznaczonej w EGiB jako działka nr 140

SKALA 1:1000
woj: małopolskie
m. KRAKÓW
Nr KW: KR1P/00009794/0
126104_9.0108, Podgórze
Nr ident. jedn. Nr obrębu Nazwa jedn. ewid.

ID zgłoszenia: GD-13.6640.4615.2016

25.10.2017r.
Data opracowania

Poświadczam, że niniejszy dokument został opracowany
w wyniku przeniesienia danych z kartograficznych, których rezultaty
zawiera oparł na danych wpisanych do ewidencji nieruchomości
w systemie ewidencji gruntów i budynków i kartach adresowych

Organ gromadzcy i ewidencji nieruchomości w tym województwie	PREZYDENT MIASTA KRAKÓWA
Właściciel nieruchomości numer w ewidencji nieruchomości	P.1201.2018.4195
Data opracowania i data wydania dokumentu	04.07.2018
Właściciel nieruchomości numer w ewidencji nieruchomości	z up. PREZYDENTA MIASTA

Adam Kasprowicz
Główny Specjalista
w Wydziale Geodety

Sporządził :
SWECO Engineering Sp. z o.o.
geodeta Robert Rachwański
upr. nr 18799

SWECO Engineering Sp. z o.o.
30-552 Kraków, ul. Wielicka 30
Skr. +48 12 411 21 02, fax + 48 12 411 12 65
NIP 676-005-66-30