


WYKAZ ZMIAN DANYCH EWIDENCYJNYCH

Stan stary					Stan nowy						
Numer		Użytek gruntowy	Powierzchnia w ha		Nomenklatura prawna	Numer działki	Użytek gruntowy	Powierzchnia w ha		Przeznaczenie	
Jedn. rej.	Działki		użytku grunt.	działki				użytku grunt.	działki		
G236	141	R-RIIa	0,3094	0,3094	KR1P/00184734/2	141/1	R-RIIa Tr	0,0005 0,0001	0,0006	inwestycja	
						141/2	R-RIIa	0,3088	0,3088	dotychczasowe	
Ogółem:			0,3094	0,3094		Ogółem:			0,3094	0,3094	

Opis zmian: Działka nr 141 dzieli się na działki 141/1 , 141/2,

Projekt podziału opracowano w trybie przepisów
ustawy z dnia 21 sierpnia 1997 r. "o gospodarce nieruchomościami." . t.j (Dz.U. 2016 poz. 2147 z późn. zmian.)
w związku z ustawą z 8 lipca 2010 r. " o szczególnych zasadach przygotowania
do realizacji inwestycji w zakresie budowy przeciwpowodziowych t.j.(Dz.U. 2015 poz 966 z późn. zmian.)

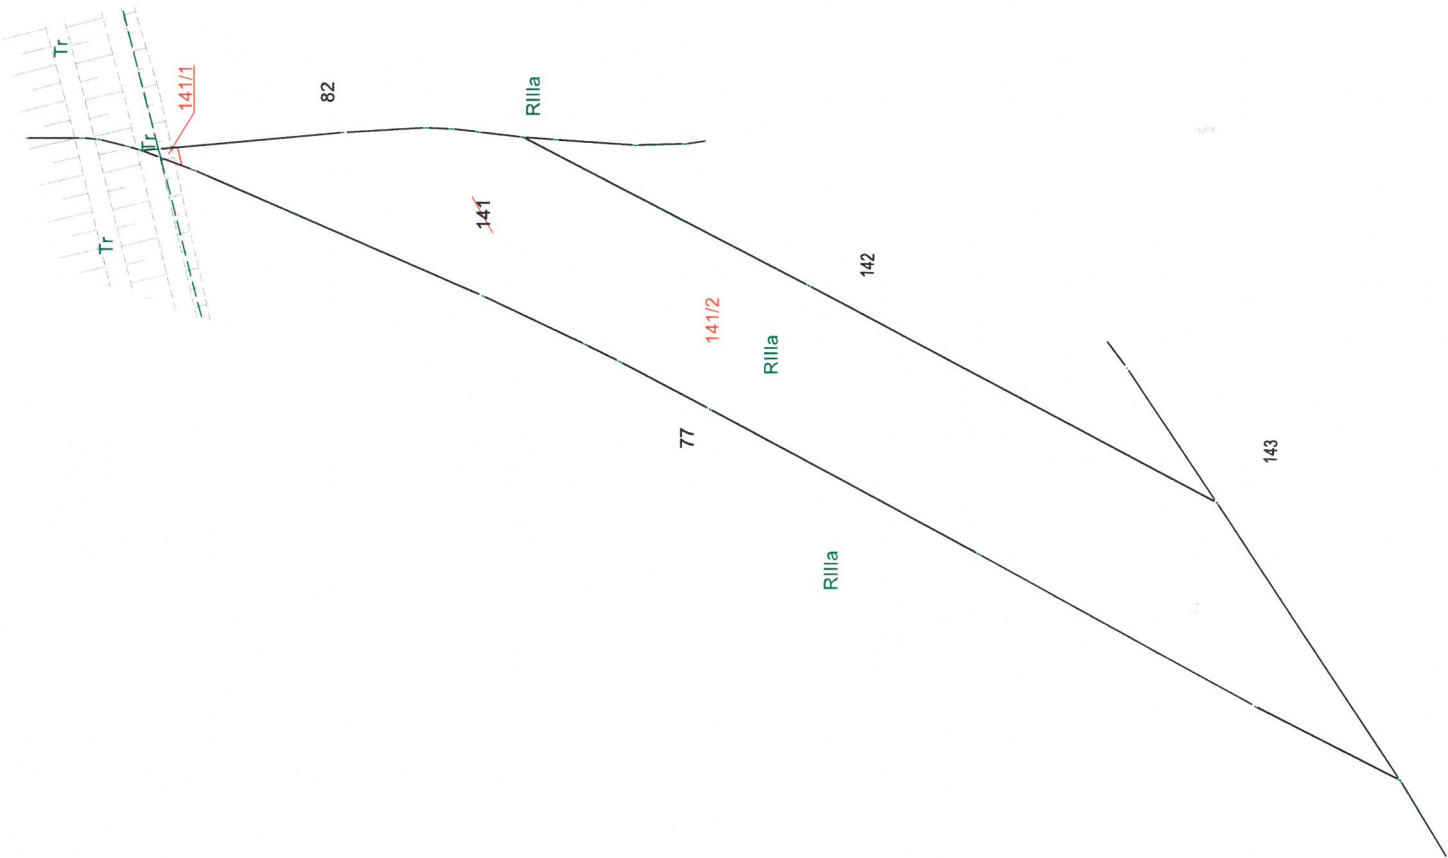

MAPA Z PROJEKTEM PODZIAŁU NIERUCHOMOŚCI
oznaczonej w EGiB jako działka nr 141

SKALA 1:1000
woj: małopolskie
m. KRAKÓW
Nr KW: KR1P/00184734/2
126104_9.0108, Podgórze
Nr ident. jedn. Nr obrębu Nazwa jedn. ewid.

Poświadczam, że niniejszy dokument został opracowany
w wyniku pracy geodety i kartograficznego, których tematem
został projekt techniczny wpisany do ewidencji nieruchomości
podlegającej zmianom planu zagospodarowania i kartograficznego

Organ projektujący	PREZYT MIASTA KRAKÓW
Identyfikator projektu	P.1231.2018-4195
Data projektu	04.07.2018
Imię i nazwisko osoby reprezentującej organ	z up. PREZYDENTA MIASTA Adam Karpis

Sporządził :
SWECO Engineering Sp. z o.o.
geodeta Robert Rachwański
upr. nr 18799
SWECO Engineering Sp. z o.o.
30-552 Kraków, ul. Wielicka 30
Skr. +48 12 411 21 02, fax + 48 12 411 12 65
NIP 676-005-66-30

ID zgłoszenia: GD-13.6640.4615.2016

25.10.2017r.
Data opracowania