


WYKAZ ZMIAN DANYCH EWIDENCYJNYCH

Stan stary					Stan nowy						
Numer		Użytek gruntowy	Powierzchnia w ha		Nomenklatura prawna	Numer działki	Użytek gruntowy	Powierzchnia w ha		Przeznaczenie	
Jedn. rej.	Działki		użytku grunt.	działki				użytku grunt.	działki		
G407	147	Ł-ŁIII R-RIIIa Tr	0,0172	0,2328	KR1P/00407000/8	147/1	Ł-ŁIII	0,0097	0,0097	dotychczasowe	
			0,1883			147/2	Ł-ŁIII R-RIIIa	0,0075 0,0036	0,0384	inwestycja	
			0,0273				0,0273				
						147/3	R-RIIIa	0,1847	0,1847	dotychczasowe	
Ogółem:			0,2328	0,2328		Ogółem:			0,2328	0,2328	

Opis zmian: Działka nr 147 dzieli się na działki 147/1 , 147/2, 147/3

Projekt podziału opracowano w trybie przepisów
ustawy z dnia 21 sierpnia 1997 r. "o gospodarce nieruchomościami." . t.j (Dz.U. 2016 poz. 2147 z późn. zmian.)
w związku z ustawą z 8 lipca 2010 r. " o szczególnych zasadach przygotowania
do realizacji inwestycji w zakresie budowy przeciwpowodziowych t.j.(Dz.U. 2015 poz 966 z późn. zmian.)

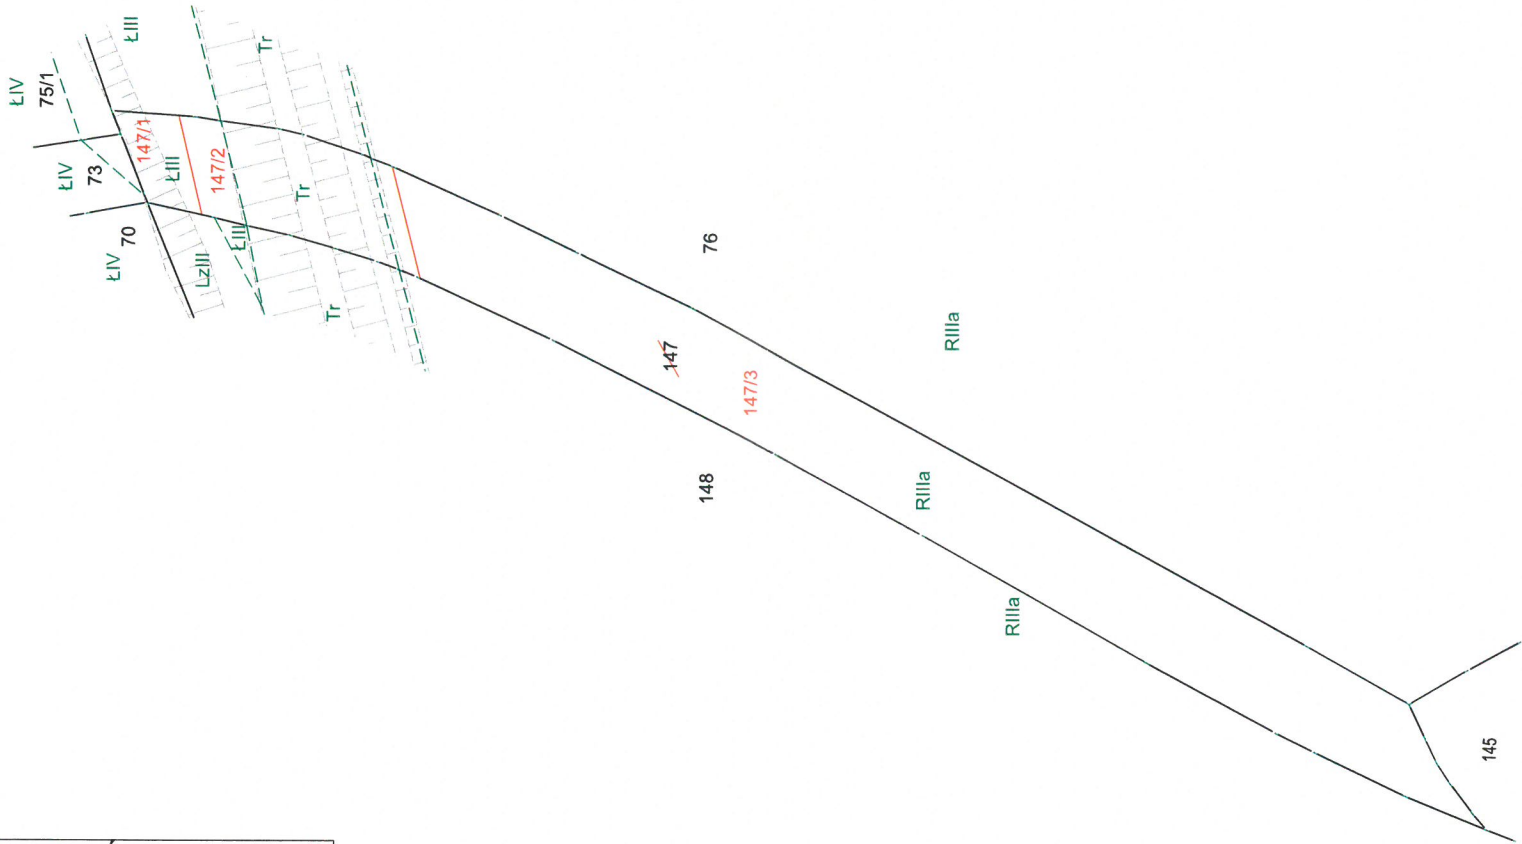

MAPA Z PROJEKTEM PODZIAŁU NIERUCHOMOŚCI
oznaczonej w EGiB jako działka nr 147

SKALA 1:1000
woj: małopolskie
m. KRAKÓW
Nr KW: KR1P/00407000/8
126104_9.0108, Podgórze
Nr ident. jedn. Nr obrębu Nazwa jedn. ewid.

Poświadczam, że niniejszy dokument został opracowany
w wyniku prac geodezyjnych i kartograficznych, których rezultatem
jest niniejszy projekt techniczny wpisany do ewidencji nieruchomości
posiadającej status dokumentu geodezyjnego i kartograficznego

Organ wydający dokument	PREZYDENT MIASTA KRAKÓWA
Data wydania dokumentu	12.01.2018 r. 4195
Data wydania dokumentu	04.02.2018
Podpis osoby upoważnionej	PREZYDENTA MIASTA

Adam Kasprzycki
Główny Specjalista
w Wydziale Geodezji

Sporządził :
SWECO Engineering Sp. z o.o.
geodeta Robert Rachwański
upr. nr 18799

SWECO Engineering Sp. z o.o.
30-552 Kraków, ul. Wielicka 30
Skr. +48 12 411 21 02, fax +48 12 411 12 65
NIP 676-005-66-30

ID zgłoszenia: GD-13.6640.4615.2016

25.10.2017r.
Data opracowania