

WYKAZ ZMIAN DANYCH EWIDENCYJNYCH


Stan stary					Stan nowy						
Numer		Użytek gruntowy	Powierzchnia w ha		Nomenklatura prawna	Numer działki	Użytek gruntowy	Powierzchnia w ha		Przeznaczenie	
Jedn. rej.	Działki		użytku grunt.	działki				użytku grunt.	działki		
G236	148	Ł-ŁIII	0,0022	0,2956	KR1P/00405784/3	148/1	Lz-LzIII	0,0082	0,0082	dotychczasowe	
		Lz-LzIII	0,0144			148/2	Ł-ŁIII	0,0022	0,0438	inwestycja	
		Tr	0,0313				Lz-LzIII	0,0062			
		R-RIIIa	0,2477				Tr	0,0313			R-RIIIa
Ogółem:			0,2956	0,2956		Ogółem:			0,2956	0,2956	

Opis zmian: Działka nr 148 dzieli się na działki 148/1 , 148/2, 148/3

Projekt podziału opracowano w trybie przepisów


ustawy z dnia 21 sierpnia 1997 r. "o gospodarce nieruchomościami." . t.j (Dz.U. 2016 poz. 2147 z późn. zmian.)  
w związku z ustawą z 8 lipca 2010 r. "o szczególnych zasadach przygotowania

do realizacji inwestycji w zakresie budowy przeciwpowodziowych t.j.( Dz.U. 2015 poz 966 z późn. zmian. )

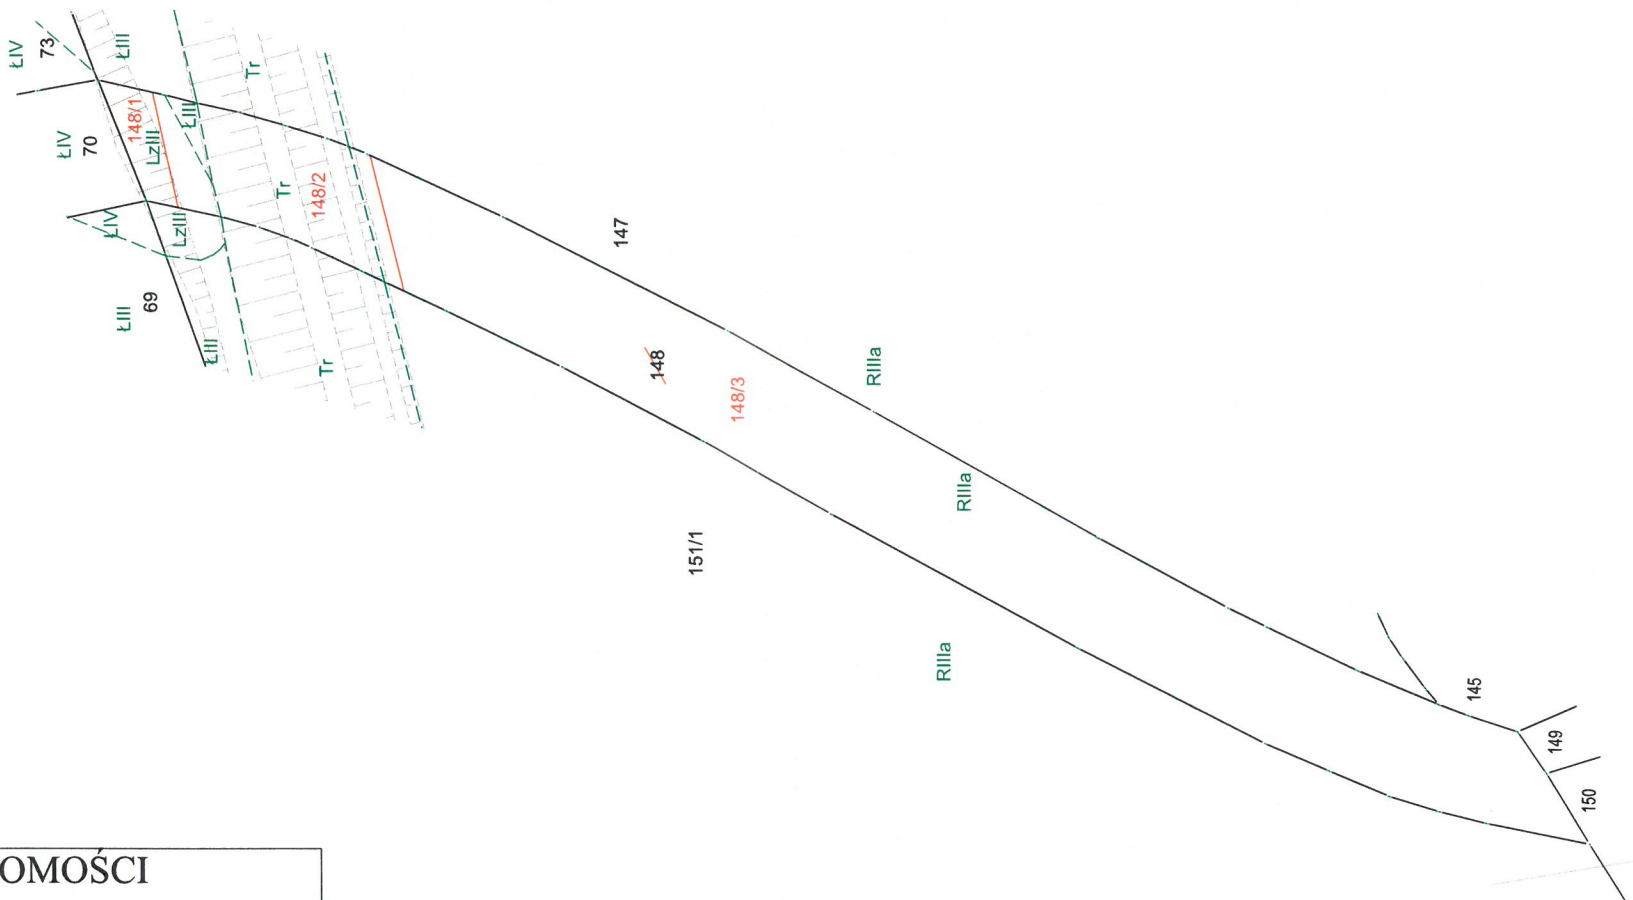

MAPA Z PROJEKTEM PODZIAŁU NIERUCHOMOŚCI  
oznaczonej w EGiB jako działka nr 148

SKALA 1:1000  
woj: małopolskie  
m. KRAKÓW  
Nr KW: KR1P/00405784/3  
126104\_9.0108, Podgórze  
Nr ident. jedn.    Nr obrębu    Nazwa jedn. ewid.

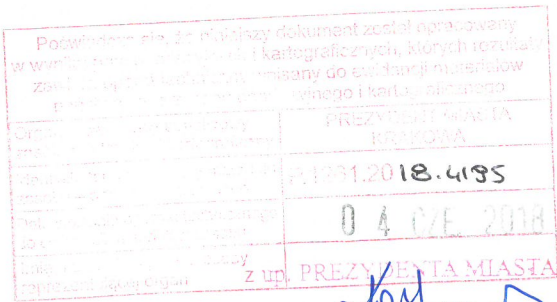

Sporządził : **SWECO Engineering Sp. z o.o.**  
geodeta **Robert Rachwański**  
upr. nr 18799

**SWECO Engineering Sp. z o.o.**  
30-552 Kraków, ul. Wielicka 30  
Skr. +48 12 411 21 02, fax + 48 12 411 12 65  
NIP 676-005-66-30

ID zgłoszenia: GD-13.6640.4615.2016

25.10.2017r.  
Data opracowania