

Orientacja

1:10000

MAPA Z PROJEKTEM PODZIAŁU NIERUCHOMOŚCI  
oznaczonej w EGiB jako działka nr 155/2

SKALA 1:1000  
woj: małopolskie  
m. KRAKÓW  
Nr KW: KR1P/00054768/9  
126104\_9.0108, Podgórze  
Nr ident. jedn.    Nr obrębu    Nazwa jedn. ewid.

Poświadczam, że niniejszy dokument został opracowany  
w wyniku prac geodezyjnych i kartograficznych, których wyniki  
zostały opisane i załączony opisany do ewidencji nieruchomości  
państwowego zasobu geodezyjnego i kartograficznego

Organ projektujący i wydający nazwa, adres, telefon, e-mail, numer konta	PREZYSTMI MIASTA KRAKÓWA
Wykonawca projektu nazwa, adres, telefon, e-mail, numer konta	P.1261.2018.4195
Data wydania dokumentu zawiera datę wydania dokumentu	04.07.2018
Nazwa, adres, telefon, e-mail, numer konta reprezentacji organu	z up. PREZYDENTA MIASTA

*Kasprys*  
Adam Kasprys  
Główny Specjalista  
w Wydziale Geodezji

ID zgłoszenia: GD-13.6640.4615.2016

25.10.2017r.  
Data opracowania


WYKAZ ZMIAN DANYCH EWIDENCYJNYCH

Stan stary						Stan nowy					
Numer		Użytek gruntowy	Powierzchnia w ha		Nomenklatura prawna	Numer działki	Użytek gruntowy	Powierzchnia w ha		Przeznaczenie	
Jedn. rej.	Działki		użytku grunt.	działki				użytku grunt.	działki		
G124	155/2	R-RIIIa Tr	0,2721	0,3275	KR1P/00054768/9	155/3	R-RIIIa Tr	0,0148	0,0702	inwestycja	
			0,0554			155/4	R-RIIIa	0,0554	0,2573	0,2573	dotychczasowe
Ogółem:			0,3275	0,3275		Ogółem:			0,3275	0,3275	

Opis zmian: Działka nr 155/2 dzieli się na działki 155/3 , 155/4,

Projekt podziału opracowano w trybie przepisów

ustawy z dnia 21 sierpnia 1997 r. "o gospodarce nieruchomościami." . t.j (Dz.U. 2016 poz. 2147 z późn. zmian.)  
w związku z ustawą z 8 lipca 2010 r. " o szczególnych zasadach przygotowania  
do realizacji inwestycji w zakresie budowli przeciwpowodziowych t.j.( Dz.U. 2015 poz 966 z późn. zmian. )

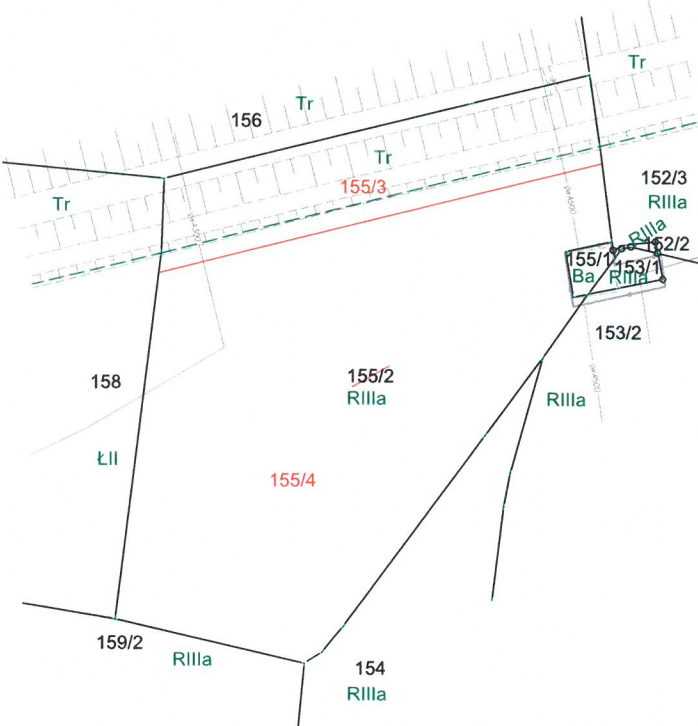

Sporządził : SWECO Engineering Sp. z o.o.  
geodeta Robert Rachwalski  
upr. nr 18799

SWECO Engineering Sp. z o.o.  
30-552 Kraków, ul. Wielicka 30  
Sokr. +48 12 411 21 02, fax + 48 12 411 12 65  
NIP 676-005-66-30