

Orientacja

1:10000

WYKAZ ZMIAN DANYCH EWIDENCYJNYCH

Stan stary						Stan nowy				
Numer		Użytek gruntowy	Powierzchnia w ha		Nomenklatura prawna	Numer działki	Użytek gruntowy	Powierzchnia w ha		Przeznaczenie
Jedn. rej.	Działki		użytku grunt.	działki				użytku grunt.	działki	
G124	157	Ł-ŁIII	0,3027	0,3027	KR1P/00054766/5	157/1	Ł-ŁIII	0,2515	0,2515	dotychczasowe
						157/2	Ł-ŁIII	0,0512	0,0512	inwestycja
Ogółem:			0,3027	0,3027		Ogółem:		0,3027	0,3027	


Opis zmian: Działka nr 157 dzieli się na działki 157/1, 157/2,

Synchronizacja: Ujawniona w KW KR1P/00054766/5 p.l.kat. 586/3 odpowiada działce ewidencyjnej nr 157.

Projekt podziału opracowano w trybie przepisów

ustawy z dnia 21 sierpnia 1997 r. "o gospodarce nieruchomościami." , t.j (Dz.U. 2016 poz. 2147 z późn. zmian.)
w związku z ustawą z 8 lipca 2010 r. "o szczególnych zasadach przygotowania

do realizacji inwestycji w zakresie budowy przeciwpowodziowych t.j.(Dz.U. 2015 poz 966 z późn. zmian.)

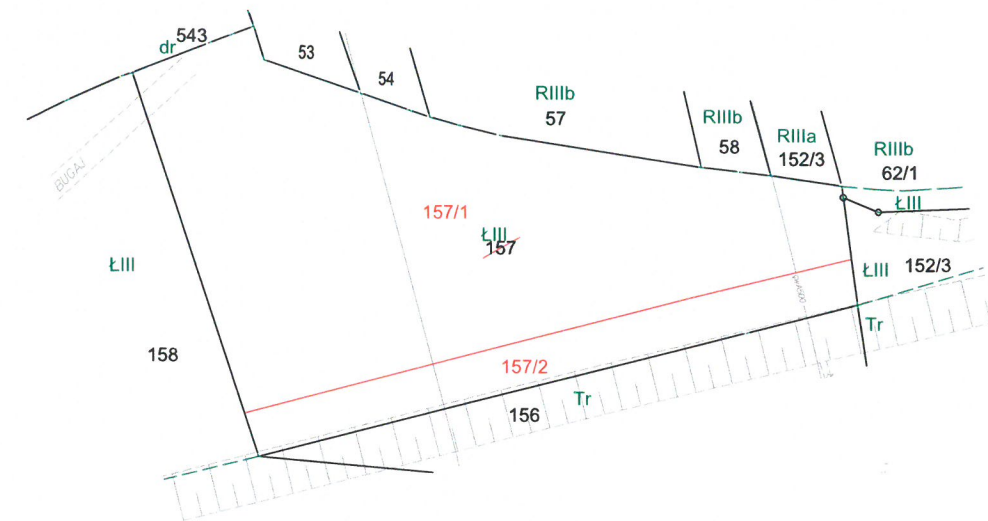


MAPA Z PROJEKTEM PODZIAŁU NIERUCHOMOŚCI oznaczonej w EGiB jako działka nr 157

SKALA 1:1000
woj: małopolskie
m. KRAKÓW
Nr KW: KR1P/00054766/5
126104_9.0108, Podgórze
Nr ident. jedn. Nr obrębu Nazwa jedn. ewid.

ID zgłoszenia: GD-13.6640.4615.2016

25.10.2017r.
Data opracowania

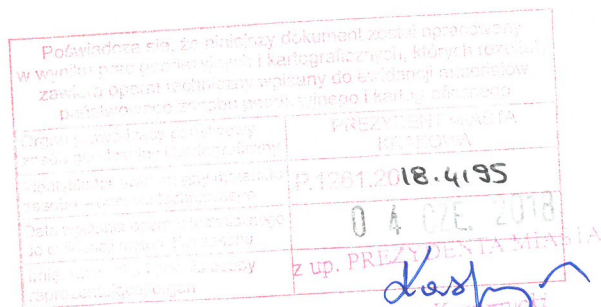

Sporządził :

SWECO Engineering Sp. z o.o.

geodeta Robert Rachwański
upr. nr 18799

SWECO Engineering Sp. z o.o.

30-552 Kraków, ul. Wielicka 30
Skr. +48 12 411 21 02, fax + 48 12 411 12 65
NIP 676-005-66-30