

Orientacja

1:10000

WYKAZ ZMIAN DANYCH EWIDENCYJNYCH


Stan stary					Stan nowy					
Numer		Użytek gruntowy	Powierzchnia w ha		Nomenklatura prawna	Numer działki	Użytek gruntowy	Powierzchnia w ha		Przeznaczenie
Jedn. rej.	Działki		użytku grunt.	działki				użytku grunt.	działki	
G381	163	Ł-ŁIII	0,1971	0,1971	KR1P/00365959/8	163/1	Ł-ŁIII	0,1440	0,1440	dotychczasowe
						163/2	Ł-ŁIII	0,0531	0,0531	inwestycja
Ogółem:			0,1971	0,1971		Ogółem:		0,1971	0,1971	

Opis zmian: Działka nr 163 dzieli się na działki 163/1 , 163/2,

Projekt podziału opracowano w trybie przepisów

ustawy z dnia 21 sierpnia 1997 r. "o gospodarce nieruchomościami." , t.j (Dz.U. 2016 poz. 2147 z późn. zmian.)  
w związku z ustawą z 8 lipca 2010 r. " o szczególnych zasadach przygotowania

do realizacji inwestycji w zakresie budowli przeciwpowodziowych t.j.( Dz.U. 2015 poz 966 z późn. zmian. )

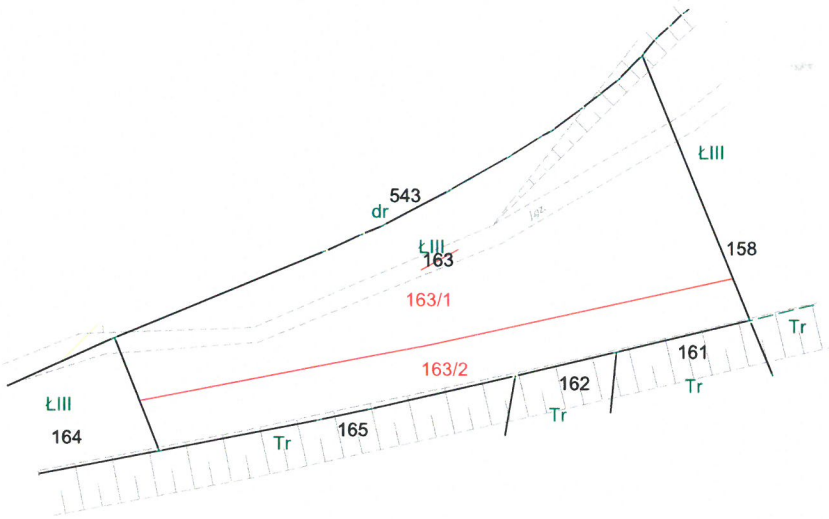

MAPA Z PROJEKTEM PODZIAŁU NIERUCHOMOŚCI  
oznaczonej w EGiB jako działka nr 163

SKALA 1:1000  
woj: małopolskie  
m. KRAKÓW  
Nr KW: KR1P/00365959/8  
126104\_9.0108, Podgórze  
Nr ident. jedn.    Nr obrębu    Nazwa jedn. ewid.

Poświadczam, że niniejszy dokument został opracowany w wyniku prac geodezyjnych i kartograficznych, których rezultaty zawiera operat techniczny wpisany do ewidencji materiałów państwowego zasobu geodezyjnego i kartograficznego	
Organ prowadzący państwowy zasób geodezyjny i kartograficzny	PREZYDENT MIASTA KRAKOWA
Identyfikator ewidencyjny materiału zasobu – operatu technicznego	P.1261.2018.4195
Data wpisania operatu technicznego do ewidencji materiałów państwowego zasobu geodezyjnego i kartograficznego	04.07.2018
Imię, nazwisko i podpis osoby reprezentującej organ	z upr. PREZYDENTA MIASTA KRAKOWA

Adam Kasperczyk  
Główny Specjalista  
Wydziśle Geodezji

Sporządził :  
SWECO Engineering Sp. z o.o.  
geodeta Robert Rachwański  
upr. nr 18799

SWECO Engineering Sp. z o.o.  
30-552 Kraków, ul. Wielicka 30  
Skr. +48 12 411 21 02, fax + 48 12 411 12 65  
NIP 676-005-66-30

ID zgłoszenia: GD-13.6640.4615.2016

25.10.2017r.  
Data opracowania