

Orientacja

1:10000

## WYKAZ ZMIAN DANYCH EWIDENCYJNYCH


Stan stary					Stan nowy						
Numer		Użytek gruntowy	Powierzchnia w ha		Nomenklatura prawna	Numer działki	Użytek gruntowy	Powierzchnia w ha		Przeznaczenie	
Jedn. rej.	Działki		użytku grunt.	działki				użytku grunt.	działki		
G105	167	Tr	0,0035	0,4357	KR1P/00275481/8	167/1	Tr	0,0035	0,0104	inwestycja	
		R-RIIIa	0,1360				R-RIIIa	0,0015			
		Br-RIIIa	0,1343			167/2	Ł-ŁII	0,0054	0,4253	dotychczasowe	
		Ł-ŁII	0,0054				R-RIIIa	0,1345			
		S-RIIIa	0,1565				Br-RIIIa	0,1343			S-RIIIa
Ogółem:			0,4357	0,4357		Ogółem:			0,4357	0,4357	

Opis zmian: Działka nr 167 dzieli się na działki 167/1, 167/2,

Projekt podziału opracowano w trybie przepisów

ustawy z dnia 21 sierpnia 1997 r. "o gospodarce nieruchomościami." . t.j (Dz.U. 2016 poz. 2147 z późn. zmian.)  
w związku z ustawą z 8 lipca 2010 r. " o szczególnych zasadach przygotowania

do realizacji inwestycji w zakresie budowl przeciwpowodziowych t.j.( Dz.U. 2015 poz 966 z późn. zmian. )

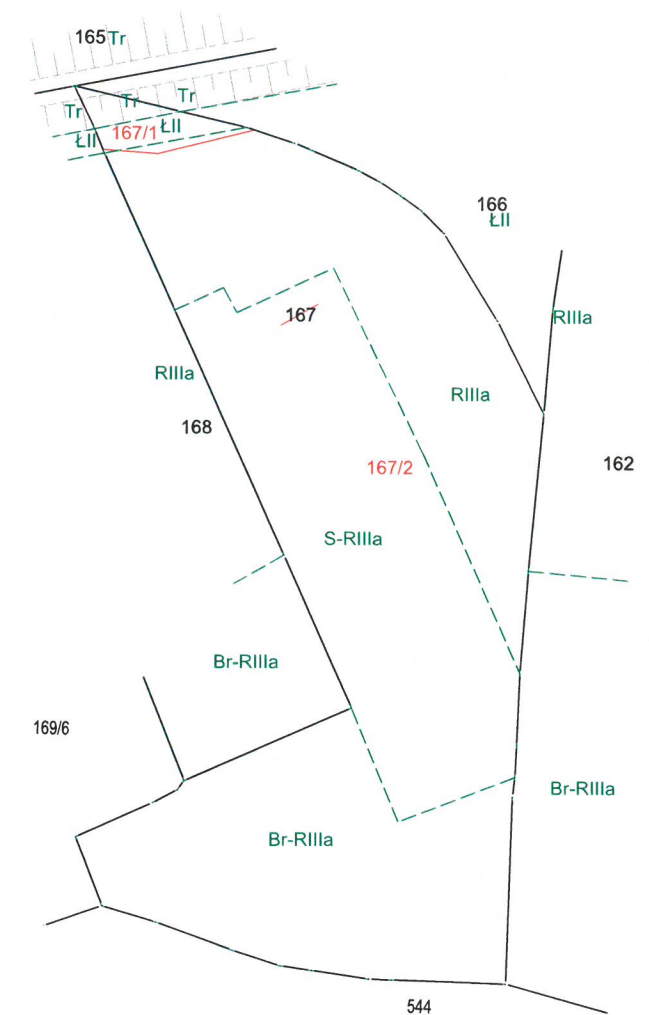

## MAPA Z PROJEKTEM PODZIAŁU NIERUCHOMOŚCI oznaczonej w EGiB jako działka nr 167

SKALA 1:1000

woj: małopolskie

m. KRAKÓW

Nr KW: KR1P/00275481/8

126104\_9.0108, Podgórze

Nr ident. jedn. Nr obrębu Nazwa jedn. ewid.

Poświadczam, że niniejszy dokument został opracowany w wyniku prac geodezyjnych i kartograficznych, których rezultaty zawiera operat techniczny wpisany do ewidencji materiałów państwowego zasobu geodezyjnego i kartograficznego	
Organ prowadzący państwowy zasób geodezyjny i kartograficzny	PREZYDENT MIASTA KRAKOWA
Identyfikator ewidencyjny materiału zasobu – operatu technicznego	P.1261.2018.4135
Data wpisania operatu technicznego do ewidencji materiałów zasobu	04.02.2018
Imię, nazwisko i podpis osoby reprezentującej organ	z up. PREZYDENTA MIASTA

Adam Kasiński  
Główny Specjalista  
Wydziale Geodazji

Sporządził :  
SWECO Engineering Sp. z o.o.  
geodeta Robert Rachwałski  
upr. nr 18799

SWECO Engineering Sp. z o.o.  
30-552 Kraków, ul. Wielicka 30  
Sokr. +48 12 411 21 02, fax +48 12 411 12 65  
NIP 676-005-66-30

ID zgłoszenia: GD-13.6640.4615.2016

25.10.2017r.

Data opracowania