

Orientacja

1:10000

WYKAZ ZMIAN DANYCH EWIDENCYJNYCH


Stan stary					Stan nowy						
Numer		Użytek gruntowy	Powierzchnia w ha		Nomenklatura prawna	Numer działki	Użytek gruntowy	Powierzchnia w ha		Przeznaczenie	
Jedn. rej.	Działki		użytku grunt.	działki				użytku grunt.	działki		
G215	168	R-RIIIa	0,1347	0,2039	KR1P/00128144/9	168/1	Tr	0,0122	0,0145	inwestycja	
		Ł-ŁII	0,0072				Ł-ŁII	0,0023			
		Tr	0,0123			168/2	R-RIIIa	0,1347	0,1894	dotychczasowe	
		Br-RIIIa	0,0497				Ł-ŁII	0,0050			
Ogółem:			0,2039	0,2039		Ogółem:			0,2039	0,2039	

Opis zmian: Działka nr 168 dzieli się na działki 168/1 , 168/2,

Projekt podziału opracowano w trybie przepisów

ustawy z dnia 21 sierpnia 1997 r. "o gospodarce nieruchomościami." . t.j (Dz.U. 2016 poz. 2147 z późn. zmian.)
w związku z ustawą z 8 lipca 2010 r. " o szczególnych zasadach przygotowania

do realizacji inwestycji w zakresie budowli przeciwpowodziowych t.j.(Dz.U. 2015 poz 966 z późn. zmian.)

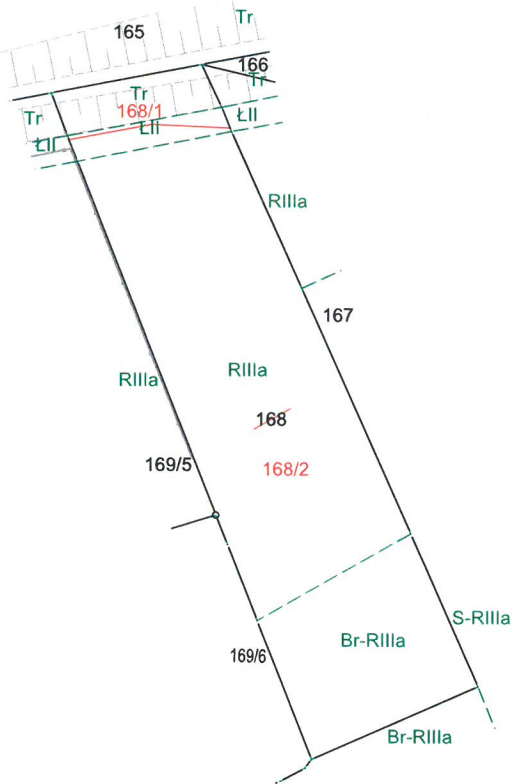

MAPA Z PROJEKTEM PODZIAŁU NIERUCHOMOŚCI
oznaczonej w EGiB jako działka nr 168

SKALA 1:1000
woj: małopolskie
m. KRAKÓW
Nr KW: KR1P/00128144/9
126104_9.0108, Podgórze
Nr ident. jedn. Nr obrębu Nazwa jedn. ewid.

Poświadczam, że niniejszy dokument został opracowany w wyniku prac geodezyjnych i kartograficznych, których rezultaty zawiera operat techniczny wpisany do ewidencji materiałów państwowego zasobu geodezyjnego i kartograficznego	
Organ prowadzący państwowy zasób geodezyjny i kartograficzny	PREZYDENT MIASTA KRAKÓWA
Identyfikator ewidencyjny materiału zasobu – operatu technicznego	P.1261.2018. 4195
Data wpisu operatu technicznego do ewidencji materiałów państwowego zasobu geodezyjnego i kartograficznego	04.07.2018
Imię, nazwisko i podpis osoby reprezentującej organ	

z up. PREZYDENTA MIASTA
Adam Kasprzycki
Główny Specjalista
w Wydziale Geod. i Kart.

Sporządził :
SWECO Engineering Sp. z o.o.
geodeta Robert Rachwański
upr. nr 18799

SWECO Engineering Sp. z o.o.
30-552 Kraków, ul. Wielicka 30
Skr. +48 12 411 21 02, fax + 48 12 411 12 65
NIP 676-005-66-30

ID zgłoszenia: GD-13.6640.4615.2016

25.10.2017r.
Data opracowania