

Orientacja


1:10000

WYKAZ ZMIAN DANYCH EWIDENCYJNYCH

Stan stary					Stan nowy						
Numer		Użytek gruntowy	Powierzchnia w ha		Nomenklatura prawna	Numer działki	Użytek gruntowy	Powierzchnia w ha		Przeznaczenie	
Jedn. rej.	Działki		użytku grunt.	działki				użytku grunt.	działki		
G41	18	R-RIIla	0,0817	0,1653	KR1P/00082502/2	18/1	R-RIIla	0,0773	0,1479	dotychczasowe	
		Tr	0,0111				R-RIIlb	0,0706			
		R-RIIlb	0,0725			18/2	R-RIIla	0,0044	0,0174	inwestycja	
		Tr	0,0111								
							R-RIIlb	0,0019			
Ogółem:			0,1653	0,1653		Ogółem:			0,1653	0,1653	

Opis zmian: Działka nr 18 dzieli się na działki 18/1, 18/2,
Synchronizacja: Ujawniona w KW KR1P/00082502/2 p.l.kat. 617/169 odpowiada działce ewidencyjnej nr 18.

Projekt podziału opracowano w trybie przepisów
ustawy z dnia 21 sierpnia 1997 r. "o gospodarce nieruchomościami." . t.j (Dz.U. 2016 poz. 2147 z późn. zmian.)
w związku z ustawą z 8 lipca 2010 r. "o szczególnych zasadach przygotowania
do realizacji inwestycji w zakresie budowy przeciwpowodziowych t.j.(Dz.U. 2015 poz 966 z późn. zmian.)

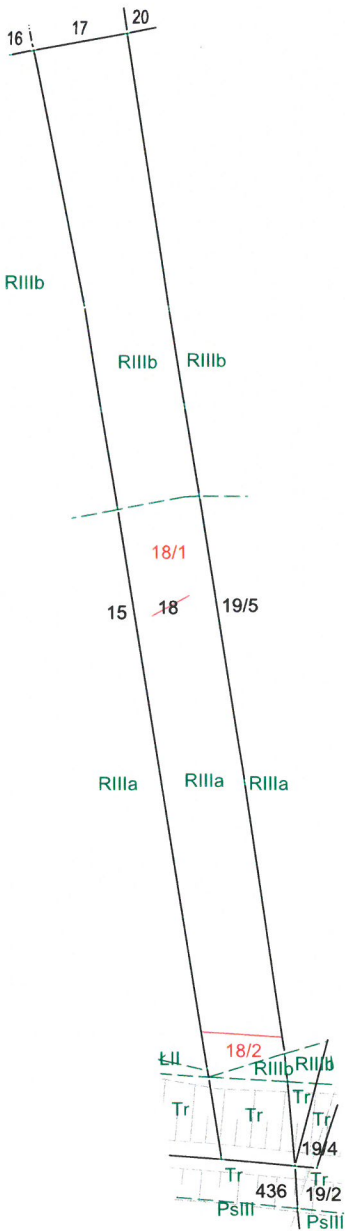

MAPA Z PROJEKTEM PODZIAŁU NIERUCHOMOŚCI
oznaczonej w EGİB jako działka nr 18

SKALA 1:1000
woj: małopolskie
m. KRAKÓW
Nr KW: KR1P/00082502/2
126104_9.0108, Podgórze
Nr ident. jedn. Nr obrębu Nazwa jedn. ewid.

Poświadczam, że niniejszy dokument został opracowany w wyniku prac geodezyjnych i kartograficznych, których rezultaty zawiera operat techniczny wpisany do ewidencji materiałów państwowego zasobu geodezyjnego i kartograficznego	
Organ prowadzący powiatowy zasob geodezyjny i kartograficzny	FREZYDENT MIASTA KRAKOWA
Identyfikator operatu technicznego	P.1261.2018.4195
Data wpisania operatu technicznego do ewidencji państwowego zasobu geodezyjnego i kartograficznego	04 CZE 2018
Imię, nazwisko i podpis osoby reprezentującej organ	z up. PREZYDENTA MIASTA

Adam Kasprzycki
Główny Specjalista
w Wydziale Geodety

Sporządził :
SWECO Engineering Sp. z o.o.
geodeta Robert Rachwański
upr. nr 18799

SWECO Engineering Sp. z o.o.
30-552 Kraków, ul. Wielicka 30
Sokr. +48 12 411 21 02, fax +48 12 411 12 65
NIP 676-005-66-30

ID zgłoszenia: GD-13.6640.4615.2016

25.10.2017r.

Data opracowania