

Orientacja

1:10000

## WYKAZ ZMIAN DANYCH EWIDENCYJNYCH

Stan stary					Stan nowy					
Numer		Użytek gruntowy	Powierzchnia w ha		Nomenklatura prawna	Numer działki	Użytek gruntowy	Powierzchnia w ha		Przeznaczenie
Jedn. rej.	Działki		użytku grunt.	działki				użytku grunt.	działki	
G99	2	Ł-ŁII	0,1045	0,1821	KR1P/00375948/1	2/1	Ł-ŁII	0,0911	0,1532	dotychczasowe
		Tr	0,0155				Ł-ŁIII	0,0580		
		Ł-ŁIII	0,0580			2/2	dr	0,0041	0,0289	inwestycja
		dr	0,0041				Tr	0,0155		
							Ł-ŁII	0,0134		
Ogółem:			0,1821	0,1821		Ogółem:		0,1821	0,1821	

Opis zmian: Działka nr 2 dzieli się na działki 2/1, 2/2,


Synchronizacja: Ujawniona w KW KR1P/00375948/1 p.l.kat. 617/157 odpowiada działce ewidencyjnej nr 2.

Projekt podziału opracowano w trybie przepisów

ustawy z dnia 21 sierpnia 1997 r. "o gospodarce nieruchomościami." . t.j (Dz.U. 2016 poz. 2147 z późn. zmian.)

w związku z ustawą z 8 lipca 2010 r. "o szczególnych zasadach przygotowania

do realizacji inwestycji w zakresie budowli przeciwpowodziowych t.j.( Dz.U. 2015 poz 966 z późn. zmian. )

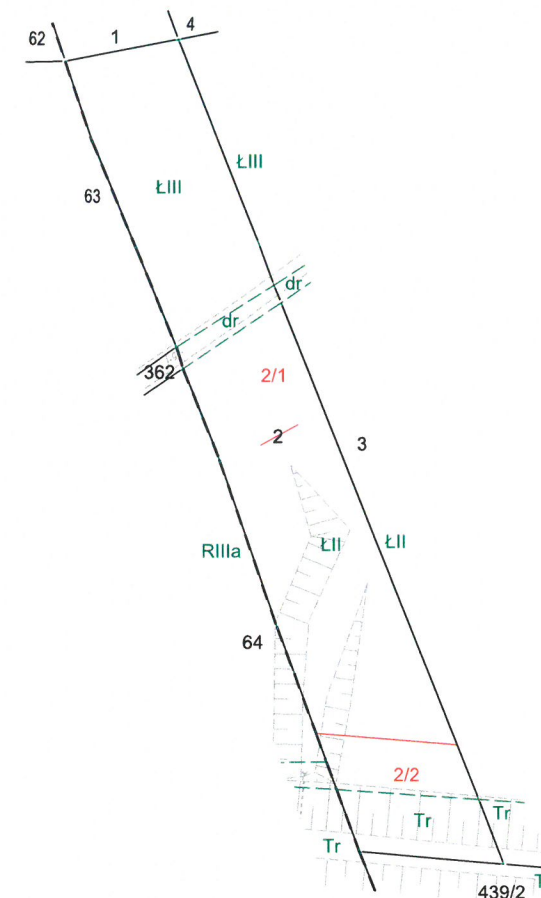

## MAPA Z PROJEKTEM PODZIAŁU NIERUCHOMOŚCI oznaczonej w EGiB jako działka nr 2

SKALA 1:1000

woj: małopolskie

m. KRAKÓW

Nr KW: KR1P/00375948/1

126104\_9.0108, Podgórze

Nr ident. jedn. Nr obrębu Nazwa jedn. ewid.

ID zgłoszenia: GD-13.6640.4615.2016

25.10.2017r.

Data opracowania

Poświadczam, że niniejszy dokument został opracowany w wyniku pomiarów terenowych i kartograficznych, których rezultaty zawikłano opisać technicznie wpisany do ewidencji materiałów geodezyjnych, mapy, plany, rysunki i kartograficznego.

Organ prowadzący podziałowy	PREZYDENT MIASTA KRAKÓWA
znaczenie: terenowy i kartograficzny	
identyfikator: numer kolejny materiału	P.1261.2018.4195
zawikłano opisać technicznie	04 CZE. 2018
Data wpisania opisu technicznego	
do ewidencji mapy i planów	
Imię, nazwisko i podpis osoby reprezentującej organ	z up. PREZYDENTA MIASTA

Adam Kasiński  
Główny Specjalista  
w Wydziale Geodezji

Sporządził : SWECO Engineering Sp. z o.o.  
geodeta Robert Rachwałski  
upr. nr 18799

SWECO Engineering Sp. z o.o.  
30-552 Kraków, ul. Wielicka 30  
Sokr. +48 12 411 21 02, fax +48 12 411 12 65  
NIP 676-005-66-30