


WYKAZ ZMIAN DANYCH EWIDENCYJNYCH

Stan stary						Stan nowy					
Numer		Użytek gruntowy	Powierzchnia w ha		Nomenklatura prawna	Numer działki	Użytek gruntowy	Powierzchnia w ha		Przeznaczenie	
Jedn. rej.	Działki		użytku grunt.	działki				użytku grunt.	działki		
G111	25/5	Ł-ŁIV	0,0402	0,3662	KR1P/00165300/2	25/6	Ł-ŁIV	0,0328	0,3398	dotychczasowe	
		R-RIIIb	0,1329				R-RIIIb	0,1329			
		R-RIIIa	0,1553				R-RIIIa	0,1553			
		Lz-LzIII	0,0378				Lz-LzIII	0,0188			
						25/7	Lz-LzIII	0,0190	0,0264	inwestycja	
						Ł-ŁIV	0,0074				
Ogółem:			0,3662	0,3662		Ogółem:			0,3662	0,3662	

Opis zmian: Działka nr 25/5 dzieli się na działki 25/6 , 25/7,

Projekt podziału opracowano w trybie przepisów

ustawy z dnia 21 sierpnia 1997 r. "o gospodarce nieruchomościami." . tj (Dz.U. 2016 poz. 2147 z późn. zmian.)  
w związku z ustawą z 8 lipca 2010 r. " o szczególnych zasadach przygotowania  
do realizacji inwestycji w zakresie budowli przeciwpowodziowych t.j.( Dz.U. 2015 poz 966 z późn. zmian. )

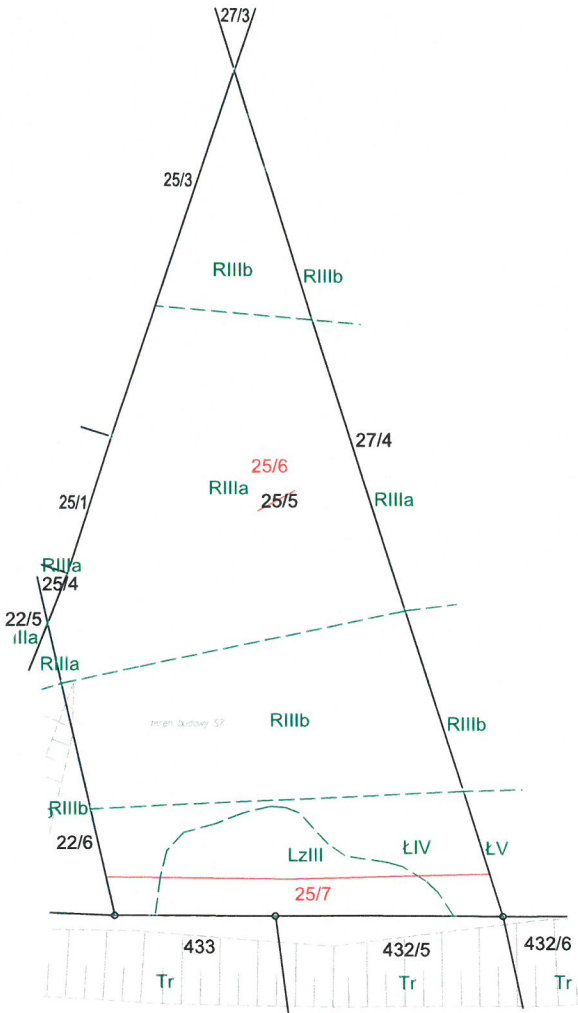

MAPA Z PROJEKTEM PODZIAŁU NIERUCHOMOŚCI  
oznaczonej w EGiB jako działka nr 25/5

SKALA 1:1000  
woj: małopolskie  
m. KRAKÓW  
Nr KW: KR1P/00165300/2  
126104\_9.0108, Podgórze  
Nr ident. jedn.    Nr obrębu    Nazwa jedn. ewid.

Poświadczam, że niniejszy dokument został opracowany w wyniku prac geodezyjnych i kartograficznych, których rezultaty zawieszam w formie technicznej wpisanej do ewidencji materiałów geodezyjnych i kartograficznych.

Organ nadzoru nad geodezją województwa małopolskiego  
PREZYDENT MIASTA KRAKÓWA  
P.1261.2018.4195  
04 CZE. 2018  
z up. PREZYDENTA MIASTA  
Adam Karpacz  
Główny Specjalista  
w Wydziale Geodezji

Sporządził :  
SWECO Engineering Sp. z o.o.  
geodeta Robert Rachwański  
upr. nr 18799  
SWECO Engineering Sp. z o.o.  
30-552 Kraków, ul. Wielicka 30  
Skr. +48 12 411 21 02, fax + 48 12 411 12 65  
NIP 676-005-66-30

ID zgłoszenia: GD-13.6640.4615.2016

25.10.2017r.  
Data opracowania