

Orientacja

1:10000

|

WYKAZ ZMIAN DANYCH EWIDENCYJNYCH

Stan stary					Stan nowy					
Numer		Użytek gruntowy	Powierzchnia w ha		Nomenklatura prawna	Numer działki	Użytek gruntowy	Powierzchnia w ha		Przeznaczenie
Jedn. rej.	Działki		użytku grunt.	działki				użytku grunt.	działki	
G224	27/4	R-RIIb	0,2196	0,3510	KR1P/00166172/2	27/5	R-RIIb	0,2196	0,3327	dotychczasowe
		R-RIIIa	0,0885				R-RIIIa	0,0885		
		Ł-ŁV	0,0429				Ł-ŁV	0,0246		
						27/6	Ł-ŁV	0,0183	0,0183	inwestycja
Ogółem:			0,3510	0,3510		Ogółem:		0,3510	0,3510	


Opis zmian: Działka nr 27/4 dzieli się na działki 27/5, 27/6,

Projekt podziału opracowano w trybie przepisów

ustawy z dnia 21 sierpnia 1997 r. "o gospodarce nieruchomościami." . t.j (Dz.U. 2016 poz. 2147 z późn. zmian.)

w związku z ustawą z 8 lipca 2010 r. "o szczególnych zasadach przygotowania

do realizacji inwestycji w zakresie budowy przeciwpowodziowych t.j.(Dz.U. 2015 poz 966 z późn. zmian.)

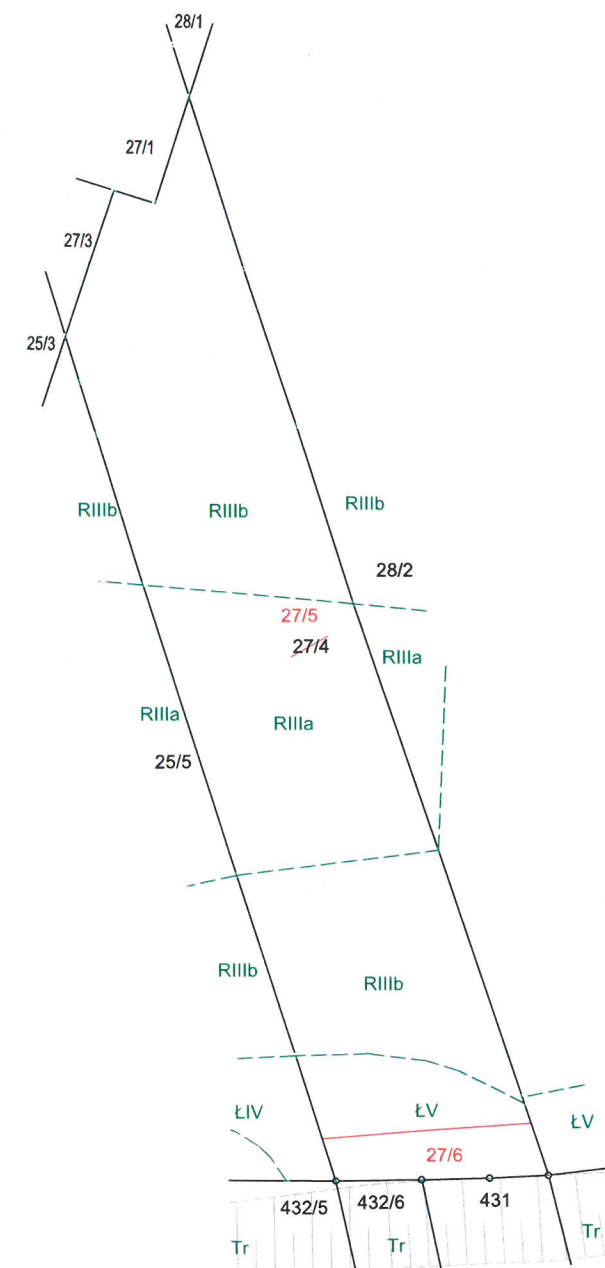

MAPA Z PROJEKTEM PODZIAŁU NIERUCHOMOŚCI oznaczonej w EGiB jako działka nr 27/4

SKALA 1:1000

woj: małopolskie

m. KRAKÓW

Nr KW: KR1P/00166172/2

126104_9.0108, Podgórze

Nr ident. jedn. Nr obrębu Nazwa jedn. ewid.

ID zgłoszenia: GD-13.6640.4615.2016

25.10.2017r.

Data opracowania

Poświadczam, że niniejszy dokument został opracowany w wyniku prac geodezyjnych i kartograficznych, których rezultaty zawarto w operacie technicznym wpisanym do ewidencji materiałów geodezyjnych i kartograficznych.

Organ i adresat: PREZYDENT MIASTA KRAKÓWA

Identyfikator: P.1261.2018.4195

Data wydania operatu technicznego: 04 CZE. 2018

Imię, nazwisko i tytuł osoby reprezentującej Organ: z up. PREZYDENTA MIASTA

Adam Kasparycki
Główny Specjalista
w Wydziale Geodezji

Sporządził :

SWECO Engineering Sp. z o.o.

geodeta Robert Rachwałski
upr. nr 18799

SWECO Engineering Sp. z o.o.

30-552 Kraków, ul. Wielicka 30
Skr. +48 12 411 21 02, fax + 48 12 411 12 65
NIP 676-005-66-30