


WYKAZ ZMIAN DANYCH EWIDENCYJNYCH

Stan stary					Stan nowy						
Numer		Użytek gruntowy	Powierzchnia w ha		Nomenklatura prawna	Numer działki	Użytek gruntowy	Powierzchnia w ha		Przeznaczenie	
Jedn. rej.	Działki		użytku grunt.	działki				użytku grunt.	działki		
G165	28/2	R-RIIIb R-RIIIa Ł-ŁV	0,1455 0,0198 0,0127	0,1780	KR1P/00561427/4	28/3	R-RIIIb R-RIIIa Ł-ŁV	0,1455 0,0198 0,0050	0,1703	dotychczasowe	
						28/4	Ł-ŁV	0,0077	0,0077	inwestycja	
Ogółem:			0,1780	0,1780		Ogółem:			0,1780	0,1780	

Opis zmian: Działka nr 28/2 dzieli się na działki 28/3 , 28/4,

Projekt podziału opracowano w trybie przepisów
ustawy z dnia 21 sierpnia 1997 r. "o gospodarce nieruchomościami." , t.j (Dz.U. 2016 poz. 2147 z późn. zmian.)
w związku z ustawą z 8 lipca 2010 r. " o szczególnych zasadach przygotowania
do realizacji inwestycji w zakresie budowli przeciwpowodziowych t.j.(Dz.U. 2015 poz 966 z późn. zmian.)

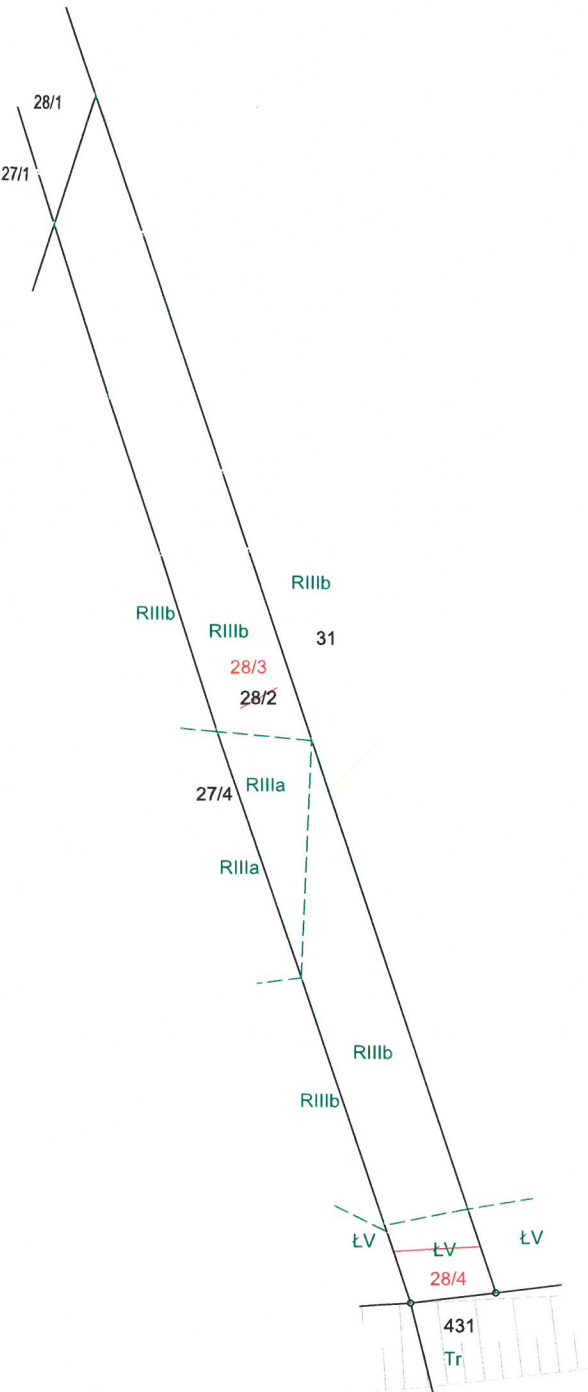

MAPA Z PROJEKTEM PODZIAŁU NIERUCHOMOŚCI
oznaczonej w EGiB jako działka nr 28/2

SKALA 1:1000
woj: małopolskie
m. KRAKÓW
Nr KW: KR1P/00561427/4
126104_9.0108, Podgórze
Nr ident. jedn. Nr obrębu Nazwa jedn. ewid.

Poświadczam, że niniejszy dokument został opracowany
w wyniku prac geodezyjnych i kartograficznych, których rezultaty
zawiera operat techniczny wpisany do ewidencji materiałów
państwowego zasobu geodezyjnego i kartograficznego

Organ prowadzący biuro geodezyjne i kartograficzne	PREZYDENT MIASTA KRAKÓWA
Identyfikator ewidencyjny materiału zasobu – operat techniczny	P: 1261.2018.4195
Data wydania operatu technicznego do ewidencji nieruchomości	04 CZE 2018
Imię, nazwisko i podpis osoby reprezentującej organ	z up. PREZYDENTA MIASTA <i>Adam Kasprzycki</i> Główny Specjalista w Wydziale Geodazji

Sporządził :
SWECO Engineering Sp. z o.o.
geodeta Robert Rachwański
upi. nr 18799

SWECO Engineering Sp. z o.o.
30-552 Kraków, ul. Wielicka 30
Sokr. +48 12 411 21 02, fax + 48 12 411 12 65
NIP 676-005-66-30

ID zgłoszenia: GD-13.6640.4615.2016

25.10.2017r.
Data opracowania