


WYKAZ ZMIAN DANYCH EWIDENCYJNYCH

| Stan stary    |         |                    |                      |         | Stan nowy              |                  |                    |                      |         |               |  |
|---------------|---------|--------------------|----------------------|---------|------------------------|------------------|--------------------|----------------------|---------|---------------|--|
| Numer         |         | Użytek<br>gruntowy | Powierzchnia<br>w ha |         | Nomenklatura<br>prawna | Numer<br>działki | Użytek<br>gruntowy | Powierzchnia<br>w ha |         | Przeznaczenie |  |
| Jedn.<br>rej. | Działki |                    | użytku<br>grunt.     | działki |                        |                  |                    | użytku<br>grunt.     | działki |               |  |
| G169          | 3       | Tr                 | 0,0244               | 0,3786  | KR1P/00184299/0        | 3/1              | Ł-ŁIII             | 0,0988               | 0,3347  | dotychczasowe |  |
|               |         | Ł-ŁIII             | 0,0988               |         |                        |                  | dr                 | 0,0071               |         |               |  |
|               |         | dr                 | 0,0071               |         |                        |                  | Ł-ŁII              | 0,2288               |         |               |  |
|               |         | Ł-ŁII              | 0,2483               |         |                        | 3/2              | Tr                 | 0,0244               | 0,0439  | inwestycja    |  |
| Ogółem:       |         |                    | 0,3786               | 0,3786  |                        |                  | Ł-ŁII              | 0,0195               |         |               |  |
| Ogółem:       |         |                    | 0,3786               | 0,3786  |                        | Ogółem:          |                    |                      | 0,3786  | 0,3786        |  |

Opis zmian: Działka nr 3 dzieli się na działki 3/1 , 3/2,

Projekt podziału opracowano w trybie przepisów  
ustawy z dnia 21 sierpnia 1997 r. "o gospodarce nieruchomościami." . t.j (Dz.U. 2016 poz. 2147 z późn. zmian.)  
w związku z ustawą z 8 lipca 2010 r. " o szczególnych zasadach przygotowania  
do realizacji inwestycji w zakresie budowli przeciwpowodziowych t.j.( Dz.U. 2015 poz 966 z późn. zmian. )

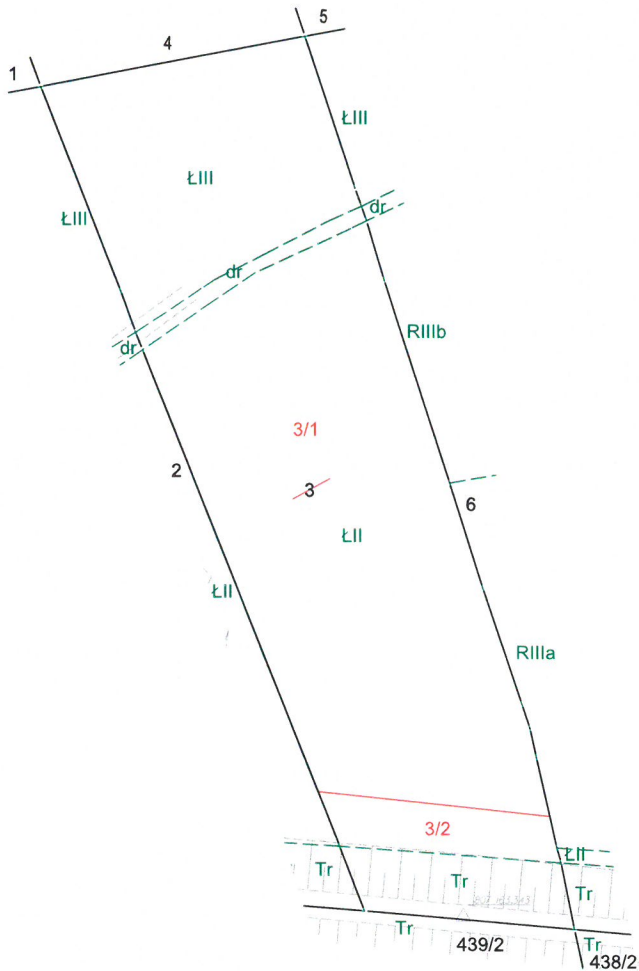

MAPA Z PROJEKTEM PODZIAŁU NIERUCHOMOŚCI  
oznaczonej w EGiB jako działka nr 3

SKALA 1:1000  
woj: małopolskie  
m. KRAKÓW  
Nr KW: KR1P/00184299/0  
126104\_9.0108, Podgórze  
Nr ident. jedn.    Nr obrębu    Nazwa jedn. ewid.

Poświadczam, że niniejszy dokument został opracowany w wyniku prac geodezyjnych i kartograficznych, których rezultaty zawiera opisanie i opisany do ewidencji materiałów państwowych i kartograficznych.

Organ prowadzący ewidencję: PREZYDENT MIASTA KRAKOWA

Identyfikator: 1261.2018.4195

Data wpisania do ewidencji: 04 CZE. 2018

Imię, nazwisko i podpis osoby reprezentującej organ: z up. PREZYDENTA MIASTA

Sporządził :  
SWECO Engineering Sp. z o.o.  
geodeta Robert Rachwański  
upr. nr 18799

SWECO Engineering Sp. z o.o.  
30-552 Kraków, ul. Wielicka 30  
Sekt. +48 12 411 21 02, fax + 48 12 411 12 65  
NIP 676-005-66-30

ID zgłoszenia: GD-13.6640.4615.2016

25.10.2017r.  
Data opracowania