

# WYKAZ ZMIAN DANYCH EWIDENCYJNYCH

Stan stary						Stan nowy				
Numer		Użytek gruntowy	Powierzchnia w ha		Nomenklatura prawna	Numer działki	Użytek gruntowy	Powierzchnia w ha		Przeznaczenie
Jedn. rej.	Działki		użytku grunt.	działki				użytku grunt.	działki	
G312	431/1	B	0,0822	0,1306	KR1P/00488071/7	431/3	Tr	0,0440	0,0465	inwestycja
		Ps-PsIII	0,0044			431/4	Ps-PsIII	0,0025	0,0841	dotychczasowe
		Tr	0,0440				B	0,0019		
Ogółem:			0,1306	0,1306		Ogółem:		0,1306	0,1306	

Opis zmian: Działka nr 431/1 dzieli się na działki 431/3, 431/4


Synchronizacja: Ujawniona w KW KR1P/00488071/7 działka nr 431 operatem GD-13.6640.4925.2017 została podzielona na działki nr 431/1 i 431/2.

Projekt podziału opracowano w trybie przepisów

ustawy z dnia 21 sierpnia 1997 r. "o gospodarce nieruchomościami." . t.j (Dz.U. 2016 poz. 2147 z późn. zmian.)

w związku z ustawą z 8 lipca 2010 r. "o szczególnych zasadach przygotowania

do realizacji inwestycji w zakresie budowli przeciwpowodziowych t.j.( Dz.U. 2015 poz 966 z późn. zmian. )

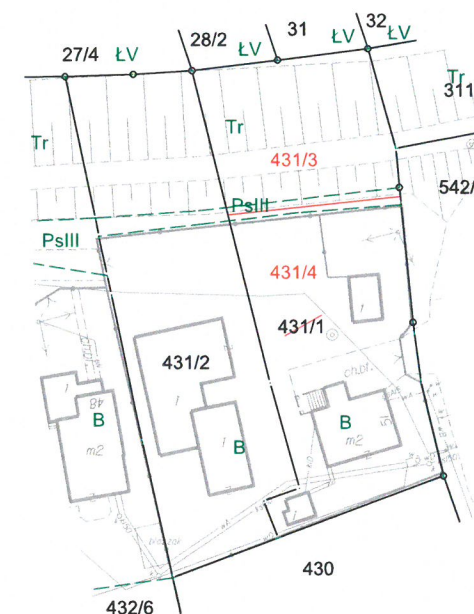

## MAPA Z PROJEKTEM PODZIAŁU NIERUCHOMOŚCI oznaczonej w EGiB jako działka nr 431/1

SKALA 1:1000  
woj: małopolskie  
m. KRAKÓW  
Nr KW: KR1P/00488071/7  
126104\_9.0108, Podgórze  
Nr ident. jedn. Nr obrębu Nazwa jedn. ewid.

ID zgłoszenia: GD-13.6640.4615.2016

25.10.2017r.  
Data opracowania

Poświadczam, że niniejszy dokument został opracowany w wyniku prac geodezyjnych i kartograficznych, których rezultaty zawiera operat techniczny wpisany do ewidencji materiałów państwowego zasobu geodezyjnego i kartograficznego	
Organ prowadzący państwowy zasób geodezyjny i kartograficzny	PREZYDENT MIASTA KRAKOWA
Identyfikator ewidencyjny materiału zasobu – operat techniczny	P.1261.2018.4195
Data wpisania operatu technicznego do ewidencji materiałów zasobu	04.07.2018
Imię, nazwisko i podpis osoby reprezentującej organ	z up. PREZYDENTA MIASTA Adam Kasprzycki Główny Specjalista w Wydziale Geodezji

Sporządził :

SWECO Engineering Sp. z o.o.  
geodeta Robert Rachwański  
upr. nr 18799

SWECO Engineering Sp. z o.o.  
30-552 Kraków, ul. Wielicka 30  
Sekt. +48 12 411 21 02, fax +48 12 411 12 65  
NIP 676-005-66-30