

WYKAZ ZMIAN DANYCH EWIDENCYJNYCH

Stan stary						Stan nowy						
Numer		Użytek gruntowy	Powierzchnia w ha		Nomenklatura prawna	Numer działki	Użytek gruntowy	Powierzchnia w ha		Przeznaczenie		
Jedn. rej.	Działki		użytku grunt.	działki				użytku grunt.	działki			
G312	431/2	B	0,0777	0,1132	KR1P/00488071/7	431/5	Tr	0,0319	0.0330	inwestycja		
		Ps-PsIII	0,0036						Ps-PsIII	0,0011		
		Tr	0,0319					431/6	Ps-PsIII B	0,0025 0,0777	0.0802	dotychczasowe
Ogółem:			0,1132	0,1132		Ogółem:		0,1132	0,1132			

Opis zmian: Działka nr 431/2 dzieli się na działki 431/5, 431/6


Synchronizacja: Ujawniona w KW KR1P/00488071/7 działka nr 431 operatem GD-13.6640.4925.2017 została podzielona na działki nr 431/1 i 432/2.

Projekt podziału opracowano w trybie przepisów

ustawy z dnia 21 sierpnia 1997 r. "o gospodarce nieruchomościami." . t.j (Dz.U. 2016 poz. 2147 z późn. zmian.)

w związku z ustawą z 8 lipca 2010 r. "o szczególnych zasadach przygotowania

do realizacji inwestycji w zakresie budowy przeciwpowodziowych t.j.(Dz.U. 2015 poz 966 z późn. zmian.)

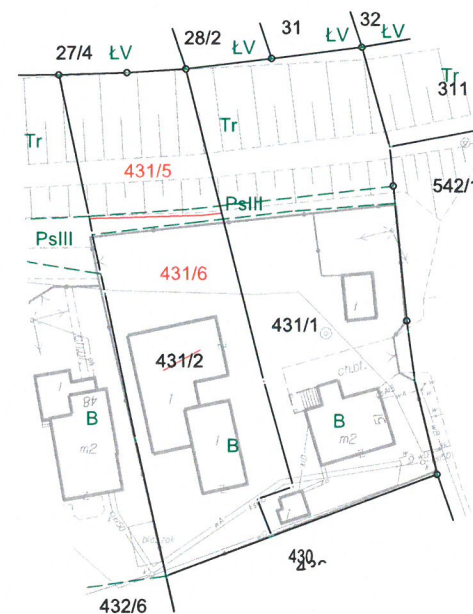

MAPA Z PROJEKTEM PODZIAŁU NIERUCHOMOŚCI oznaczonej w EGiB jako działka nr 431/2

SKALA 1:1000
woj: małopolskie
m. KRAKÓW
Nr KW: KR1P/00488071/7
126104_9.0108, Podgórze
Nr ident. jedn. Nr obrębu Nazwa jedn. ewid.

ID zgłoszenia: GD-13.6640.4615.2016

25.10.2017r.
Data opracowania

Poświadczam, że niniejszy dokument został opracowany w wyniku prac geodezyjnych i kartograficznych, których rezultaty zawiera operat techniczny wpisany do ewidencji materiałów państwowego zasobu geodezyjnego i kartograficznego	
Organ prowadzący państwowy zasób geodezyjny i kartograficzny	PREZYDENT MIASTA KRAKÓWA
Identyfikator ewidencyjny materiału zasobu – oznaczenie techniczne	P.1261.2018.4195
Data wpisania operatu technicznego do ewidencji materiałów zasobu	04.10.2018
Imię, nazwisko i podpis osoby reprezentującej organ	Adam Kasprowicz

Sporządził :
SWECO Engineering Sp. z o.o.
geodeta Robert Rachwałski
upr. nr 18799

SWECO Engineering Sp. z o.o.
30-552 Kraków, ul. Wielicka 30
Sokr. +48 12 411 21 02, fax + 48 12 411 12 65
NIP 676-005-66-30