


WYKAZ ZMIAN DANYCH EWIDENCYJNYCH

Stan stary						Stan nowy					
Numer		Użytek gruntowy	Powierzchnia w ha		Nomenklatura prawna	Numer działki	Użytek gruntowy	Powierzchnia w ha		Przeznaczenie	
Jedn. rej.	Działki		użytku grunt.	działki				użytku grunt.	działki		
G308	432/5	R-RIIa	0,1064	0,2490	KR1P/00102394/8	432/7	Ps-PsIII	0,0035	0,0640	inwestycja	
		R-RII	0,0104			Tr	0,0605				
		B	0,0577			432/8	R-RIIa	0,1064	0,1850	dotychczasowe	
		Tr	0,0605				R-RII	0,0104			
		Ps-PsIII	0,0140				B	0,0577			
Ogółem:			0,2490	0,2490		Ogółem:			0,2490	0,2490	

Opis zmian: Działka nr 432/5 dzieli się na działki 432/7 , 432/8,

Projekt podziału opracowano w trybie przepisów  
ustawy z dnia 21 sierpnia 1997 r. "o gospodarce nieruchomościami." . t.j (Dz.U. 2016 poz. 2147 z późn. zmian.)  
w związku z ustawą z 8 lipca 2010 r. " o szczególnych zasadach przygotowania  
do realizacji inwestycji w zakresie budowli przeciwpowodziowych t.j.( Dz.U. 2015 poz 966 z późn. zmian. )

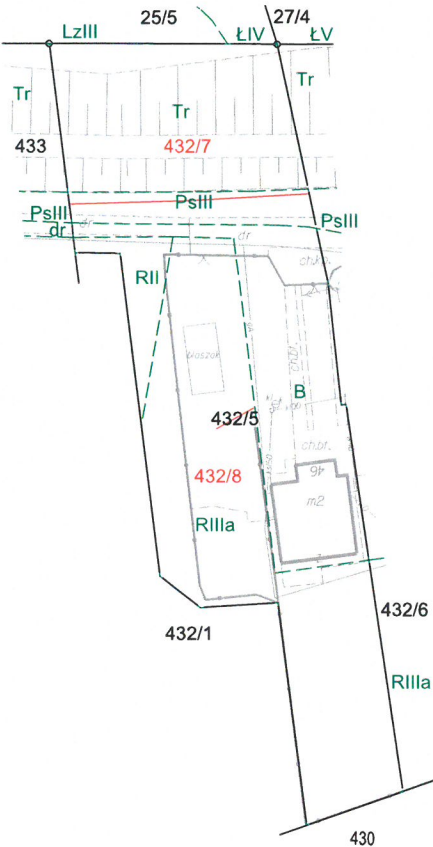

MAPA Z PROJEKTEM PODZIAŁU NIERUCHOMOŚCI  
oznaczonej w EGiB jako działka nr 432/5

SKALA 1:1000  
woj: małopolskie  
m. KRAKÓW  
Nr KW: KR1P/00102394/8  
126104\_9.0108, Podgórze  
Nr ident. jedn.    Nr obrębu    Nazwa jedn. ewid.

Poświadczam, że niniejszy dokument został opracowany w wyniku prac geodezyjnych i kartograficznych, których rezultaty zawiera operat techniczny wpisany do ewidencji materiałów państwowego zasobu geodezyjnego i kartograficznego	
Organ prowadzący państwowy zasób geodezyjny i kartograficzny	PREZYDENT MIASTA KRAKOWA
Identyfikator ewidencyjny materiału zasobu – operatu technicznego	P.1261.2018.4195
Data wpisania operatu technicznego do ewidencji materiałów zasobu	04.02.2019
Imię, nazwisko i podpis osoby reprezentującej organ	z upr. PREZYDENTA MIASTA

Adam Kasprowicz  
Główny Specjalista  
w Wydziale Geodezji

Sporządził :  
SWECO Engineering Sp. z o.o.  
geodeta Robert Rachwański  
upr. nr 18799  
  
SWECO Engineering Sp. z o.o.  
30-552 Kraków, ul. Wielicka 30  
Skr. +48 12 411 21 02, fax + 48 12 411 12 65  
NIP 676-005-66-30

ID zgłoszenia: GD-13.6640.4615.2016

25.10.2017r.  
Data opracowania