


WYKAZ ZMIAN DANYCH EWIDENCYJNYCH

Stan stary					Stan nowy						
Numer		Użytek gruntowy	Powierzchnia w ha		Nomenklatura prawna	Numer działki	Użytek gruntowy	Powierzchnia w ha		Przeznaczenie	
Jedn. rej.	Działki		użytku grunt.	działki				użytku grunt.	działki		
G162	6	dr	0,0068	0,3518	KR1P/00045469/7	6/1	dr	0,0068	0,3059	dotychczasowe	
		R-RIIIb	0,1133				R-RIIIb	0,1133			
		Tr	0,0277				R-RIIIa	0,1351			
		Ł-ŁII	0,0063				Ł-ŁIII	0,0507			
		R-RIIIa	0,1470			6/2	R-RIIIa	0,0119	0,0459	inwestycja	
		Ł-ŁIII	0,0507				Tr	0,0277			
Ogółem:			0,3518	0,3518		Ogółem:			0,3518	0,3518	

Opis zmian: Działka nr 6 dzieli się na działki 6/1, 6/2,  
Synchronizacja: Ujawniona w KW KR1P/00045469/7 p.l.kat. 617/44 odpowiada działce ewidencyjnej nr 6.

Projekt podziału opracowano w trybie przepisów  
ustawy z dnia 21 sierpnia 1997 r. "o gospodarce nieruchomościami." t.j (Dz.U. 2016 poz. 2147 z późn. zmian.)  
w związku z ustawą z 8 lipca 2010 r. "o szczególnych zasadach przygotowania  
do realizacji inwestycji w zakresie budowy przeciwpowodziowych t.j.( Dz.U. 2015 poz 966 z późn. zmian. )

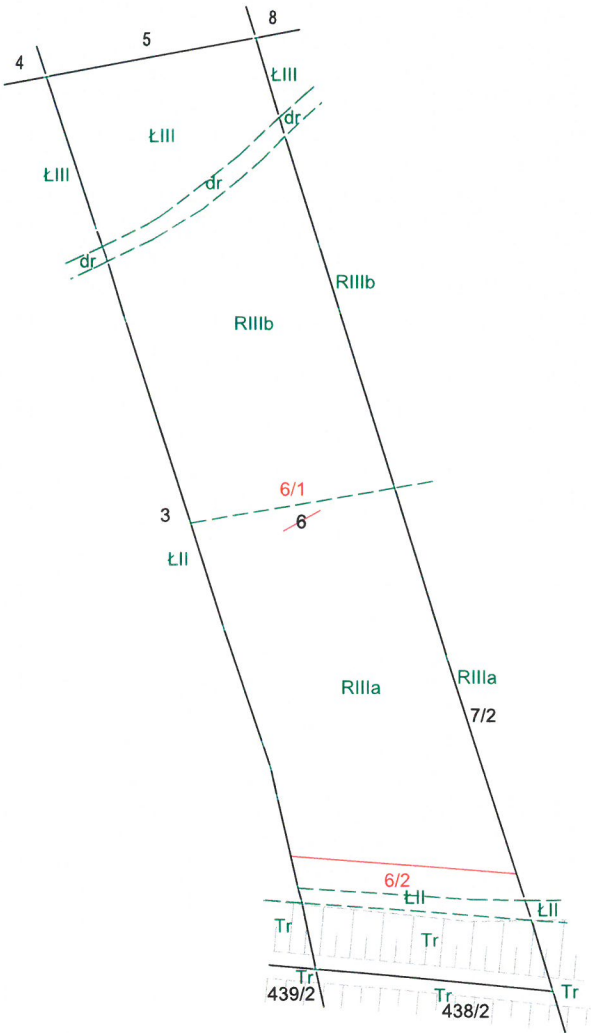

MAPA Z PROJEKTEM PODZIAŁU NIERUCHOMOŚCI  
oznaczonej w EGiB jako działka nr 6

SKALA 1:1000  
woj: małopolskie  
m. KRAKÓW  
Nr KW: KR1P/00045469/7  
126104\_9.0108, Podgórze  
Nr ident. jedn.    Nr obrębu    Nazwa jedn. ewid.

Poświadczam, że niniejszy dokument został opracowany w wyniku pomiarów terenowych i kartograficznych, których rezultaty zawarto w opisie technicznym wpisanym do ewidencji nieruchomości państwowej, a także w opisie technicznym i kartograficznym.	
Organ, w którym ten dokument został opracowany	PREZYDENT MIASTA KRAKÓWA
Identyfikator dokumentu w ewidencji nieruchomości państwowej	2.1261.2018.4195
Data wydania opisu technicznego do ewidencji nieruchomości państwowej	04 CZE. 2018
Linia, na której ten dokument został opracowany	z up. PREZYDENTA MIASTA
reprezentujący organ	

Adam Kasprzycki  
Główny Specjalista  
w Wydziale Geodezji

Sporządził :  
SWECO Engineering Sp. z o.o.  
geodeta Robert Rachwański  
upr. nr 18799

SWECO Engineering Sp. z o.o.  
30-552 Kraków, ul. Wielicka 30  
Sekt. +48 12 411 21 02, fax + 48 12 411 12 65  
NIP 676-005-66-30

ID zgłoszenia: GD-13.6640.4615.2016

25.10.2017r.  
Data opracowania