


Projekt podziału opracowano w trybie przepisów  
ustawy z dnia 21 sierpnia 1997 r. "o gospodarce nieruchomościami." t.j (Dz.U. 2016 poz. 2147 z późn. zmian.)  
w związku z ustawą z 8 lipca 2010 r. "o szczególnych zasadach przygotowania  
do realizacji inwestycji w zakresie budowy przeciwpowodziowych t.j.( Dz.U. 2015 poz 966 z późn. zmian. )

### WYKAZ ZMIAN DANYCH EWIDENCYJNYCH

Stan stary					Stan nowy					
Numer		Użytek gruntowy	Powierzchnia w ha		Nomenklatura prawna	Numer działki	Użytek gruntowy	Powierzchnia w ha		Przeznaczenie
Jedn. rej.	Działki		użytku grunt.	działki				użytku grunt.	działki	
G102	7/2	dr	0,0087	0,3841	KR1P/00249020/8	7/3	dr	0,0051	0,2251	dotychczasowe
		R-RIIIb	0,1100				R-RIIIb	0,1101		
		Ł-ŁII	0,0056				R-RIIIa	0,0981		
		R-RIIIa	0,1037				Ł-ŁIII	0,0118		
		Ps-PsIII	0,0050			7/4	Ps-PsIII	0,0017	0,0380	inwestycja
		R-RII	0,1141				R-RIIIa	0,0055		
		Tr	0,0252				Tr	0,0252		
		Ł-ŁIII	0,0118				Ł-ŁII	0,0056		
Ogółem:			0,3841	0,3841		Ogółem:		0,3841	0,3841	

Opis zmian: Działka nr 7/2 dzieli się na działki 7/3, 7/4, 7/5

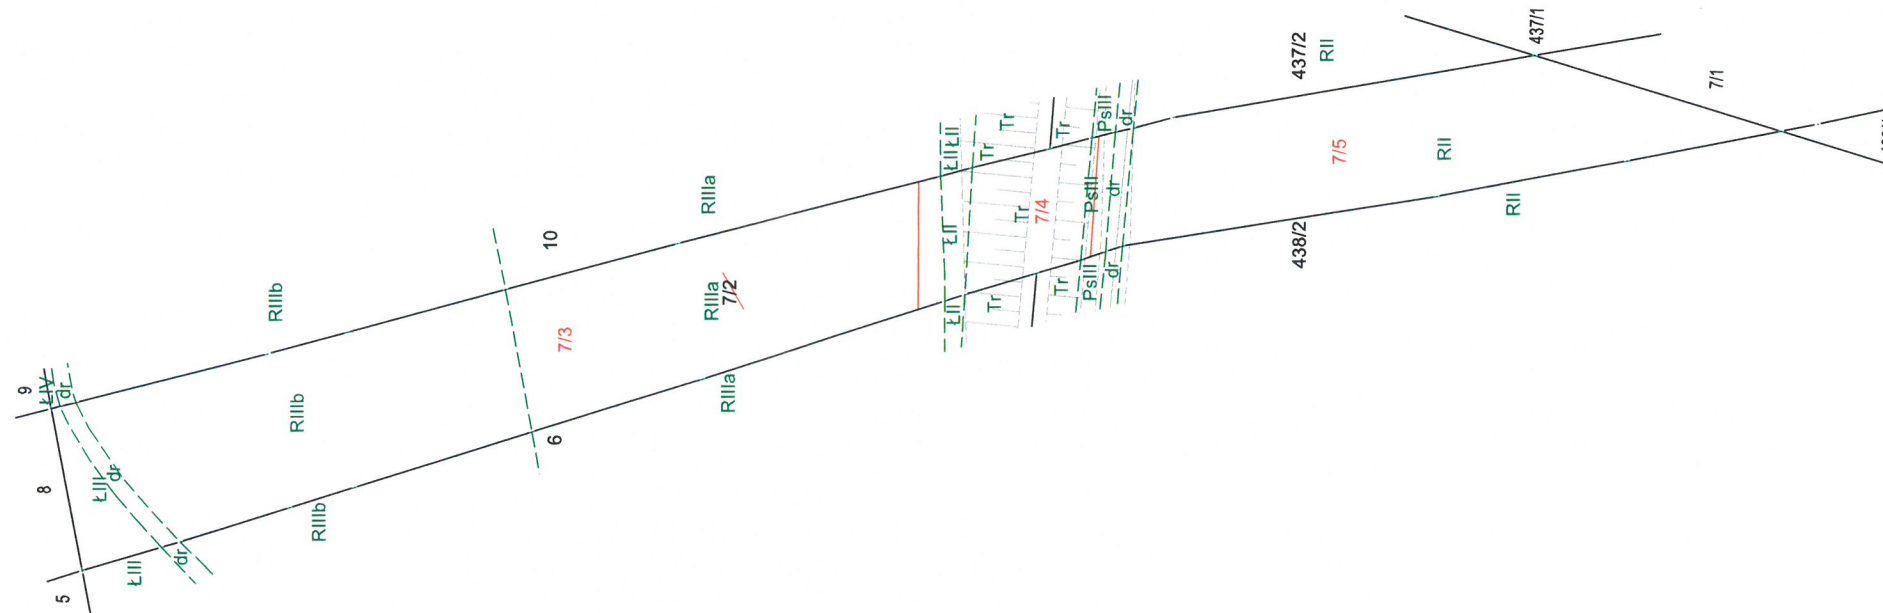

### MAPA Z PROJEKTEM PODZIAŁU NIERUCHOMOŚCI oznaczonej w EGiB jako działka nr 7/2

SKALA 1:1000  
woj: małopolskie  
m. KRAKÓW  
Nr KW: KR1P/00249020/8  
126104\_9.0108, Podgórze  
Nr ident. jedn. Nr obrębu Nazwa jedn. ewid.

ID zgłoszenia: GD-13.6640.4615.2016

25.10.2017r.  
Data opracowania

Poświadczam, że niniejszy dokument został opracowany  
w wyniku prac geodezyjnych i kartograficznych, których rezultaty  
zostały opublikowane w ewidencji nieruchomości  
w formie mapy geodezyjnej i kartograficznej

Organ, który dokonał podziału	PREZYDENT MIASTA KRAKÓWA
numer, data, godzina, miejsce	2.12.2018. 4:195
identyfikacja, data, godzina, miejsce	04 CZE. 2018
data, godzina, miejsce, podpis	z up. PREZYDENTA MIASTA
data, godzina, miejsce, podpis	Adam Knapczyk
data, godzina, miejsce, podpis	Główny Specjalista w Wydziale Geodezji

Sporządził :

SWECO Engineering Sp. z o.o.  
geodeta Robert Rachwański  
upr. nr 18799

SWECO Engineering Sp. z o.o.  
30-552 Kraków, ul. Wielicka 30  
Sekt. +48 12 411 21 02, fax +48 12 411 12 65  
NIP 676-005-66-30