

WYKAZ ZMIAN DANYCH EWIDENCYJNYCH


Stan stary					Stan nowy					
Numer		Użytek gruntowy	Powierzchnia w ha		Nomenklatura prawna	Numer działki	Użytek gruntowy	Powierzchnia w ha		Przeznaczenie
Jedn. rej.	Działki		użytku grunt.	działki				użytku grunt.	działki	
G111	76	Tr Ł-ŁIII R-RIIIa	0,0467	0,4893	KR1P/00014185/6	76/1	Ł-ŁIII	0,0219	0,0219	dotychczasowe
			0,0347			76/2	Tr Ł-ŁIII R-RIIIa	0,0467 0,0128 0,0063	0,0658	inwestycja
			0,4079			76/3	R-RIIIa	0,4016	0,4016	dotychczasowe
			Ogółem:			0,4893	0,4893	Ogółem:		0,4893

Opis zmian: Działka nr 76 dzieli się na działki 76/1 , 76/2, 76/3

Projekt podziału opracowano w trybie przepisów

ustawy z dnia 21 sierpnia 1997 r. "o gospodarce nieruchomościami." . t.j (Dz.U. 2016 poz. 2147 z późn. zmian.)
w związku z ustawą z 8 lipca 2010 r. "o szczególnych zasadach przygotowania

do realizacji inwestycji w zakresie budowy przeciwpowodziowych t.j.(Dz.U. 2015 poz 966 z późn. zmian.)

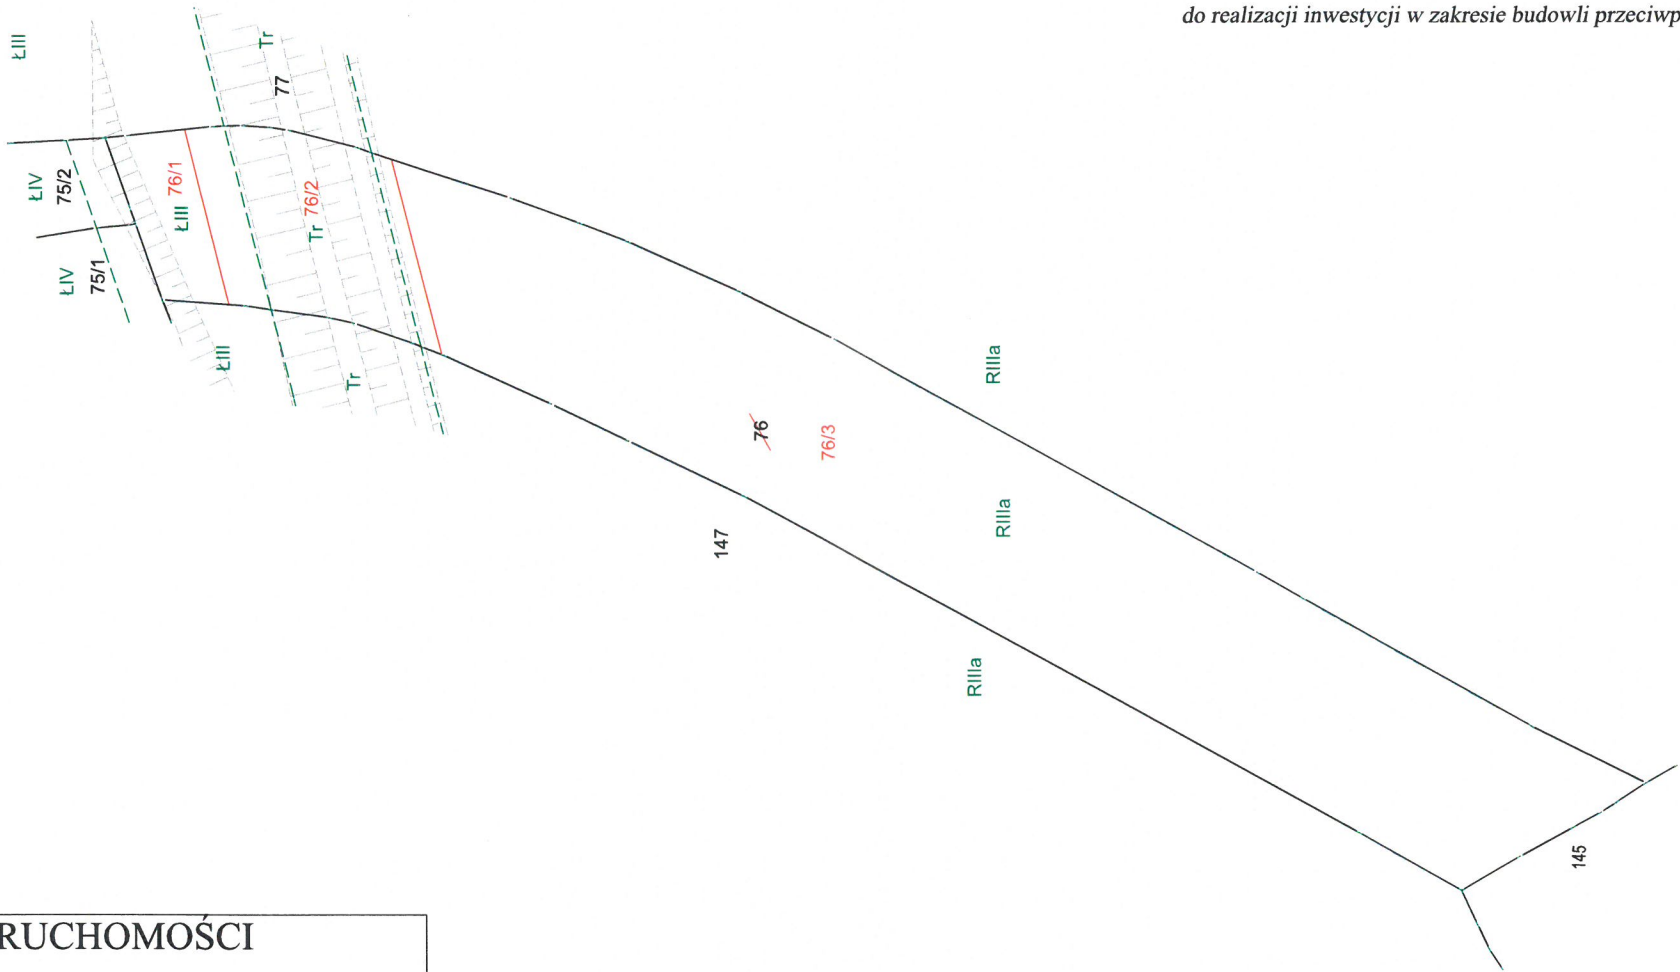

MAPA Z PROJEKTEM PODZIAŁU NIERUCHOMOŚCI
oznaczonej w EGiB jako działka nr 76

SKALA 1:1000
woj: małopolskie
m. KRAKÓW
Nr KW: KR1P/00014185/6
126104_9.0108, Podgórze
Nr ident. jedn. Nr obrębu Nazwa jedn. ewid.

Powinno się, że niniejszy dokument został opracowany w wyniku pomiarów geodezyjnych i kartograficznych, których rezultaty zawiera operat techniczny wpisany do ewidencji materiałów geodezyjnych i kartograficznych

Organ prowadzący pomiarowy	PREZYDENT MIASTA KRAKÓWA
Identyfikacja pomiarowa	P.1231.2018. 4193
Data wykonania pomiaru	04 CZE 2018
Imię, nazwisko i podpis osoby reprezentującej Organ	z up. PREZYDENTA MIASTA

Adam Kasperczyk
Główny Specjalista
w Wydziale Geodezji

Sporządził :
SWECO Engineering Sp. z o.o.
geodeta Robert Rachwałski
upr. nr 18799

SWECO Engineering Sp. z o.o.
30-552 Kraków, ul. Wielicka 30
Sekt. +48 12 411 21 02, fax +48 12 411 12 65
NIP 676-005-66-30

ID zgłoszenia: GD-13.6640.4615.2016

25.10.2017r.
Data opracowania