

WYKAZ ZMIAN DANYCH EWIDENCYJNYCH


Stan stary					Stan nowy					
Numer		Użytek gruntowy	Powierzchnia w ha		Nomenklatura prawna	Numer działki	Użytek gruntowy	Powierzchnia w ha		Przeznaczenie
Jedn. rej.	Działki		użytku grunt.	działki				użytku grunt.	działki	
G76	77	R-RIIIb	0,2182	0,9814	KR1P/00067226/2	77/1	R-RIIIb	0,2181	0,5523	dotychczasowe
		R-RIIIa	0,3661				Ł-ŁIII	0,1062		
		Ł-ŁIII	0,1200				N	0,0364		
		N	0,0364				dr	0,0073		
		dr	0,0073				Lz-LzIV	0,0206		
		Tr	0,0491				Ł-ŁIV	0,1514		
		Lz-LzIV	0,0206				Ł-ŁV	0,0123		
		Ł-ŁIV	0,1514			77/2	R-RIIIa	0,0065	0,0695	inwestycja
		Ł-ŁV	0,0123				Tr	0,0491		
							Ł-ŁIII	0,0139		
						77/3	R-RIIIa	0,3596	0,3596	dotychczasowe
Ogółem:			0,9814	0,9814		Ogółem:		0,9814	0,9814	

Opis zmian: Działka nr 77 dzieli się na działki 77/1 , 77/2, 77/3

Projekt podziału opracowano w trybie przepisów

ustawy z dnia 21 sierpnia 1997 r. "o gospodarce nieruchomościami." . t.j (Dz.U. 2016 poz. 2147 z późn. zmian.)
w związku z ustawą z 8 lipca 2010 r. " o szczególnych zasadach przygotowania

do realizacji inwestycji w zakresie budowy przeciwpowodziowych t.j.(Dz.U. 2015 poz 966 z późn. zmian.)

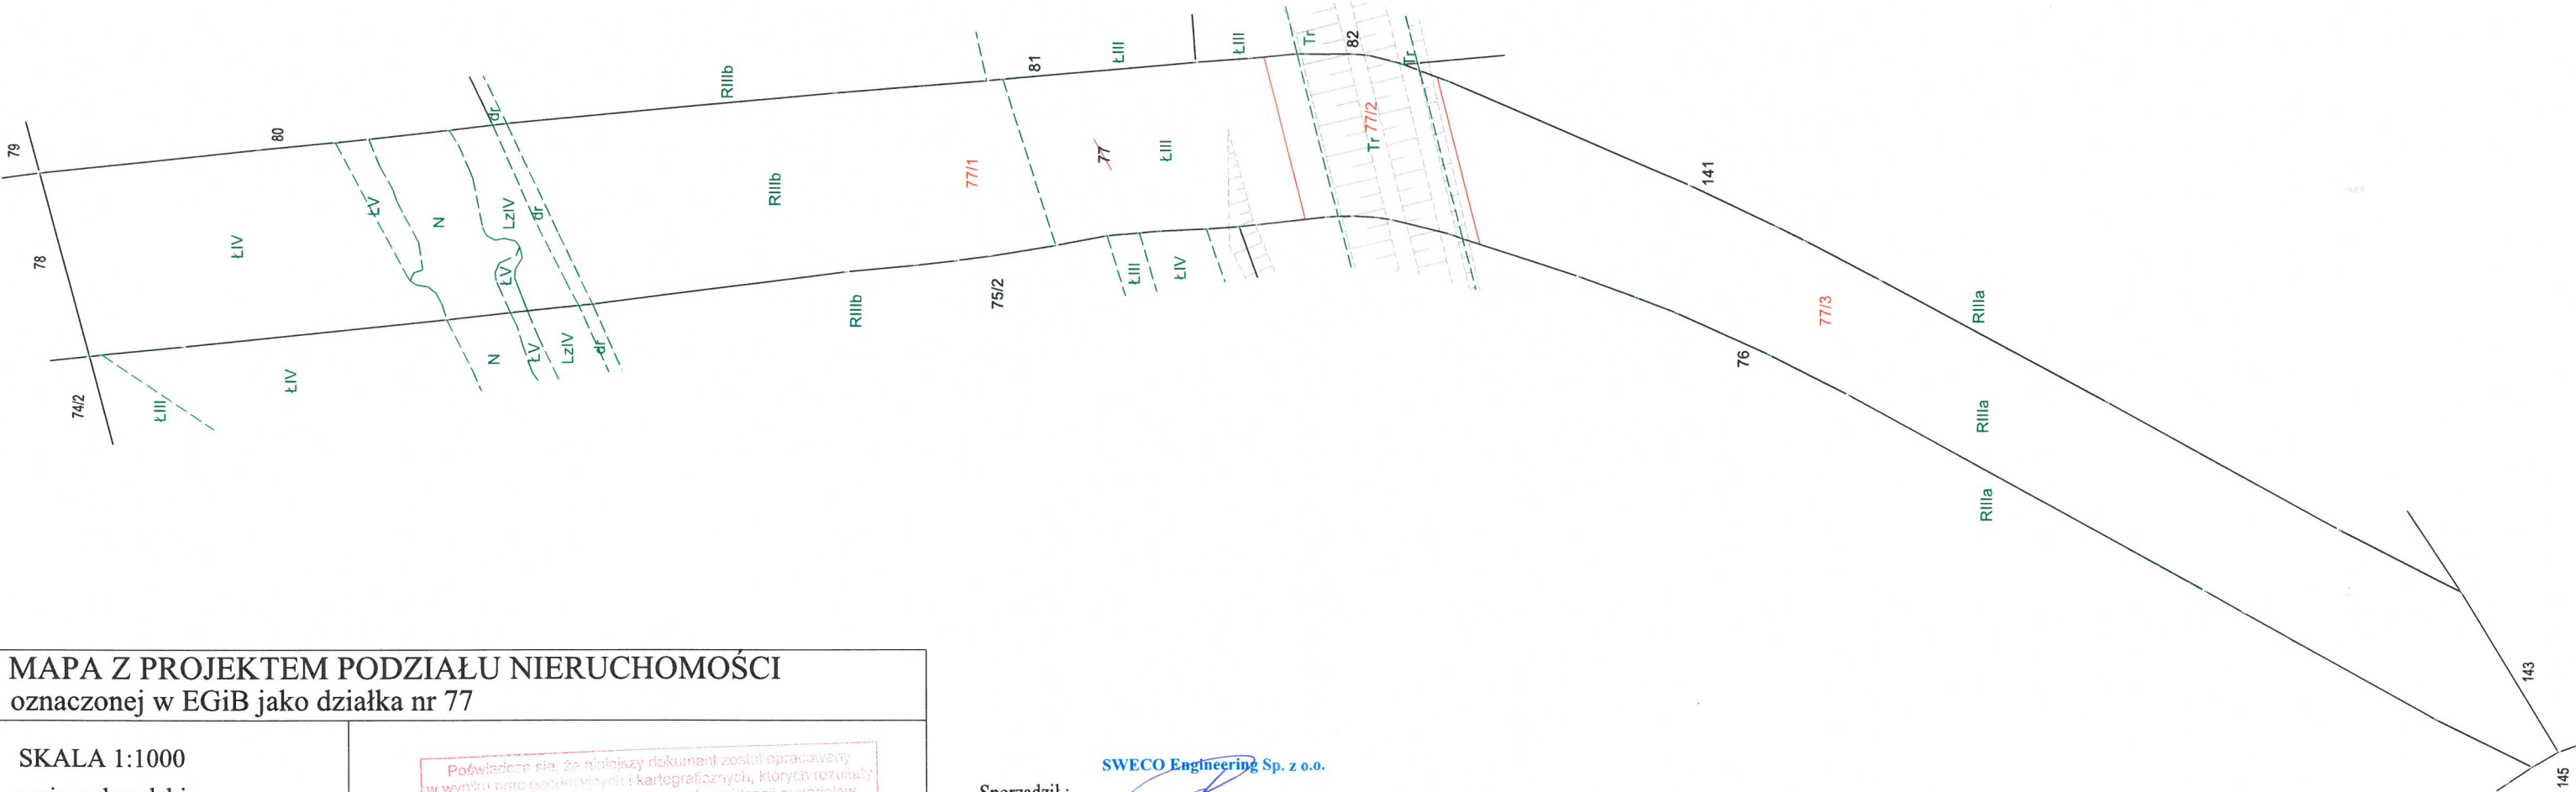

MAPA Z PROJEKTEM PODZIAŁU NIERUCHOMOŚCI
oznaczonej w EGiB jako działka nr 77

SKALA 1:1000
woj: małopolskie
m. KRAKÓW
Nr KW: KR1P/00067226/2
126104_9.0108, Podgórze
Nr ident. jedn. Nr obrębu Nazwa jedn. ewid.

Poświadczam, że niniejszy dokument został opracowany
w wyniku pomiarów geodezyjnych i kartograficznych, których rezultaty
zawiesiłem w formie technicznej wpisanej do ewidencji materiałów
pobliższych do zapisu w formie technicznej i kartograficznej

Organ, który wykonał pomiar	PREZYDENT MIASTA KRAKÓW
Identyfikacja dokumentu technicznego	P.1261.2018.4195
Data wykonania pomiaru technicznego	04 CZE. 2018
Imię, nazwisko i funkcja osoby reprezentującej organ	z up. PREZYDENTA MIASTA Adam Kasprzycki Główny Specjalista w Wydziale Geodeta

Sporządził :
SWECO Engineering Sp. z o.o.
geodeta Robert Rachwałski
upr. nr 18799

SWECO Engineering Sp. z o.o.
30-552 Kraków, ul. Wielicka 30
Skr. +48 12 411 21 02, fax +48 12 411 12 65
NIP 676-005-66-30

ID zgłoszenia: GD-13.6640.4615.2016

25.10.2017r.
Data opracowania