

WYKAZ ZMIAN DANYCH EWIDENCYJNYCH


Stan stary					Stan nowy						
Numer		Użytek gruntowy	Powierzchnia w ha		Nomenklatura prawna	Numer działki	Użytek gruntowy	Powierzchnia w ha		Przeznaczenie	
Jedn. rej.	Działki		użytku grunt.	działki				użytku grunt.	działki		
G11	84	Ł-Ł.III R-R.IIIb dr	0,1162	0,3368	KR1P/00284708/2	84/1	Ł-Ł.III R-R.IIIb dr	0,1111	0,3317	dotychczasowe	
			0,2145					0,2145			
			0,0061				84/2	Ł-Ł.III	0,0051	0,0051	inwestycja
Ogółem:			0,3368	0,3368		Ogółem:			0,3368	0,3368	

Opis zmian: Działka nr 84 dzieli się na działki 84/1 , 84/2,

Projekt podziału opracowano w trybie przepisów

ustawy z dnia 21 sierpnia 1997 r. "o gospodarce nieruchomościami." . t.j (Dz.U. 2016 poz. 2147 z późn. zmian.)  
w związku z ustawą z 8 lipca 2010 r. " o szczególnych zasadach przygotowania

do realizacji inwestycji w zakresie budowy przeciwpowodziowych t.j.( Dz.U. 2015 poz 966 z późn. zmian. )

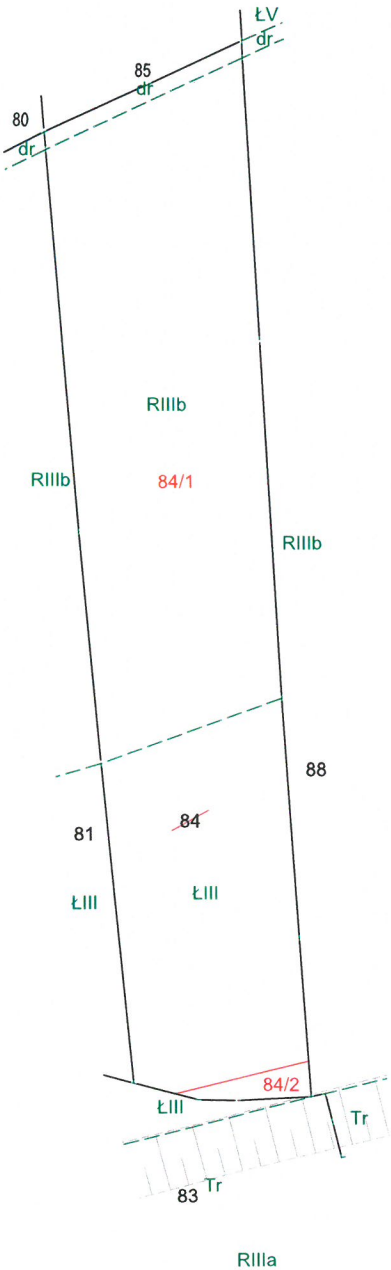

MAPA Z PROJEKTEM PODZIAŁU NIERUCHOMOŚCI  
oznaczonej w EGiB jako działka nr 84

SKALA 1:1000 woj: małopolskie m. KRAKÓW Nr KW: KR1P/00284708/2 126104_9.0108, Podgórze Nr ident. jedn.    Nr obrębu    Nazwa jedn. ewid.	<div>Podawane się, że niniejszy dokument został opracowany w wyniku prac geodezyjnych i kartograficznych, których rezultaty zawarto w opisie technicznym wpisanym do ewidencji nieruchomości. Podawane się, że niniejszy dokument został opracowany w wyniku prac geodezyjnych i kartograficznych, których rezultaty zawarto w opisie technicznym wpisanym do ewidencji nieruchomości.</div> <div>Organ prowadzący ewidencję nieruchomości: PREZYDENT MIASTA KRAKÓWA Identyfikator: P.1261.2018.4193 Data wydania opisu technicznego: 04.07.2018 Imię, nazwisko i podpis osoby z uprawnieniami do wydawania map: Adam Karpiszewski, Główny Specjalista w Wydziale Geodezji</div>
ID zgłoszenia: GD-13.6640.4615.2016	
25.10.2017r. Data opracowania	

Sporządził :  
SWECO Engineering Sp. z o.o.  
geodeta Robert Rachwałski  
upr. nr 18799  
  
SWECO Engineering Sp. z o.o.  
30-552 Kraków, ul. Wielicka 30  
Sokr. +48 12 411 21 02, fax + 48 12 411 12 65  
NIP 676-005-66-30