

WYKAZ ZMIAN DANYCH EWIDENCYJNYCH


Stan stary					Stan nowy							
Numer		Użytek gruntowy	Powierzchnia w ha		Nomenklatura prawna	Numer działki	Użytek gruntowy	Powierzchnia w ha		Przeznaczenie		
Jedn. rej.	Działki		użytku grunt.	działki				użytku grunt.	działki			
G153	88	R-RIIb	0,5352	0,8031	KR1P/00054767/2	88/1	R-RIIb	0,5160	0,7538	dotychczasowe		
		Ł-ŁV	0,0625				Ł-ŁV	0,0625				
		dr	0,0084				dr	0,0084				
		Ł-ŁIV	0,1487				Ł-ŁIV	0,1487				
		N	0,0182			N	0,0182	88/2	R-RIIb	0,0192	0,0493	inwestycja
		Tr	0,0301			Tr	0,0301					
Ogółem:			0,8031	0,8031		Ogółem:			0,8031	0,8031		

Opis zmian: Działka nr 88 dzieli się na działki 88/1 , 88/2,

Projekt podziału opracowano w trybie przepisów

ustawy z dnia 21 sierpnia 1997 r. "o gospodarce nieruchomościami." . t.j (Dz.U. 2016 poz. 2147 z późn. zmian.)
w związku z ustawą z 8 lipca 2010 r. "o szczególnych zasadach przygotowania

do realizacji inwestycji w zakresie budowy przeciwpowodziowych t.j.(Dz.U. 2015 poz 966 z późn. zmian.)

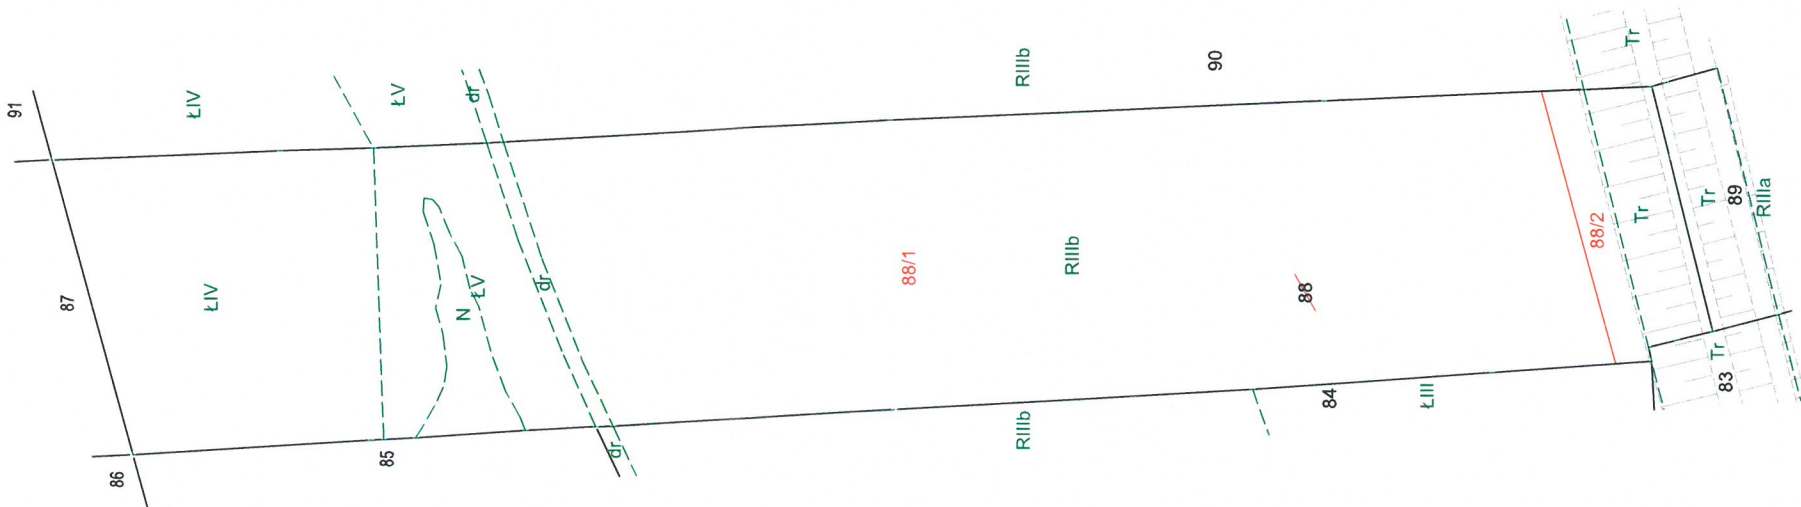

MAPA Z PROJEKTEM PODZIAŁU NIERUCHOMOŚCI
oznaczonej w EGiB jako działka nr 88

SKALA 1:1000
woj: małopolskie
m. KRAKÓW
Nr KW: KR1P/00054767/2
126104_9.0108, Podgórze
Nr ident. jedn. Nr obrębu Nazwa jedn. ewid.

Potwierdza się, że niniejszy dokument został opracowany w wyniku prac geodezyjnych i kartograficznych, których rezultaty zawiera operat techniczny wpisany do ewidencji materiałów państwowych z tytułu geodezyjnego i kartograficznego.

Opis przedmiotu podziału	PREZYDENT MIASTA KRAKÓWA
Identyfikator dokumentu	P.1261.2018.4195
Data wydania	04 CZE. 2018
Podpis	Adam Karpacz
Stempel	Główny Specjalista w Wydziale Geodezji

Sporządził : **SWECO Engineering Sp. z o.o.**
geodeta Robert Rachwański
upr. nr 18799

SWECO Engineering Sp. z o.o.
30-552 Kraków, ul. Wielicka 30
Sekt. +48 12 411 21 02, fax +48 12 411 12 65
NIP 676-005-66-30

ID zgłoszenia: GD-13.6640.4615.2016

25.10.2017r.
Data opracowania