


WYKAZ ZMIAN DANYCH EWIDENCYJNYCH

Stan stary					Stan nowy						
Numer		Użytek gruntowy	Powierzchnia w ha		Nomenklatura prawna	Numer działki	Użytek gruntowy	Powierzchnia w ha		Przeznaczenie	
Jedn. rej.	Działki		użytku grunt.	działki				użytku grunt.	działki		
G326	90	Ł-ŁIV	0,0504	0,2702	KR1P/00322560/1	90/1	Ł-ŁIV	0,0504	0,2415	dotychczasowe	
		Ł-ŁV	0,0202				Ł-ŁV	0,0202			
		R-RIIIb	0,1751				R-RIIIb	0,1680			
		dr	0,0029			90/2	dr	0,0029	0,0287	inwestycja	
		Tr	0,0216				Tr	0,0217			
Ogółem:			0,2702	0,2702		Ogółem:			0,2702	0,2702	

Opis zmian: Działka nr 90 dzieli się na działki 90/1 , 90/2,

Projekt podziału opracowano w trybie przepisów
ustawy z dnia 21 sierpnia 1997 r. "o gospodarce nieruchomościami." . t.j (Dz.U. 2016 poz. 2147 z późn. zmian.)
w związku z ustawą z 8 lipca 2010 r. " o szczególnych zasadach przygotowania
do realizacji inwestycji w zakresie budowli przeciwpowodziowych t.j.(Dz.U. 2015 poz 966 z późn. zmian.)

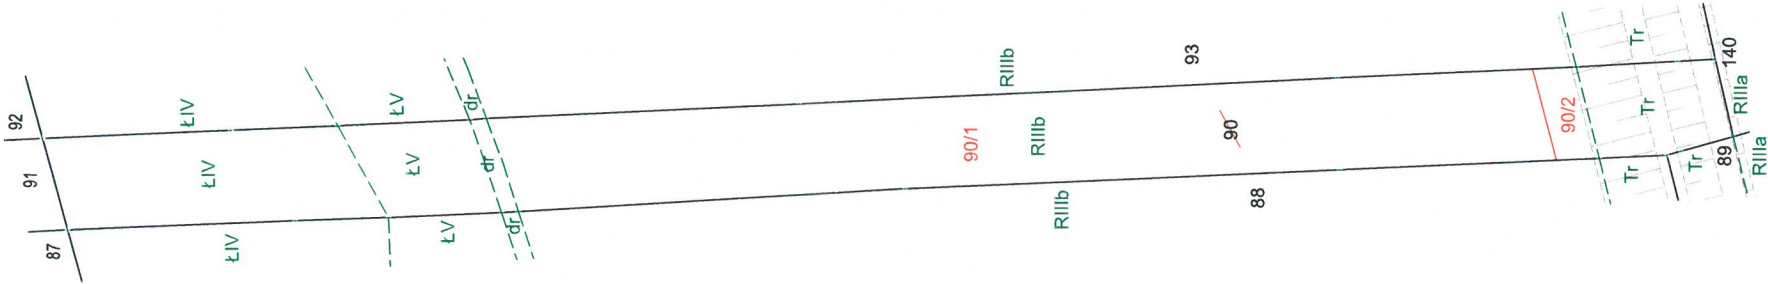

MAPA Z PROJEKTEM PODZIAŁU NIERUCHOMOŚCI
oznaczonej w EGiB jako działka nr 90

SKALA 1:1000
woj: małopolskie
m. KRAKÓW
Nr KW: KR1P/00322560/1
126104_9.0108, Podgórze
Nr ident. jedn. Nr obrębu Nazwa jedn. ewid.

ID zgłoszenia: GD-13.6640.4615.2016

25.10.2017r.
Data opracowania

Podświadoma dla, że niniejszy dokument został opracowany
w wyniku prac geodezyjnych i kartograficznych, których rezultaty
zostały opublikowane w ewidencji nieruchomości
gminnego obszaru geodezyjnego i kartograficznego

Organ prowadzący ewidencję miejscowości i terenów publicznych	PREZYDENT MIASTA KRAKÓW
Adresat dokumentu miejscowości i terenów publicznych	P.1261.2018.4195
Data wydania dokumentu miejscowości i terenów publicznych	0 4 CZE. 2018
Imię, nazwisko i podpis osoby reprezentującej organ	z up. PREZYDENTA MIASTA

Adam Kasprzycki
Główny Specjalista
w Wydziale Geodezji

Sporządził :
SWECO Engineering Sp. z o.o.
geodeta Robert Rachwański
upr. nr 18799

SWECO Engineering Sp. z o.o.
30-552 Kraków, ul. Wielicka 30
Skr. +48 12 411 21 02, fax + 48 12 411 12 65
NIP 676-005-66-30