

WYKAZ ZMIAN DANYCH EWIDENCYJNYCH

Stan stary						Stan nowy					
Numer		Użytek gruntowy	Powierzchnia w ha		Nomenklatura prawna	Numer działki	Użytek gruntowy	Powierzchnia w ha		Przeznaczenie	
Jedn. rej.	Działki		użytku grunt.	działki				użytku grunt.	działki		
G287	93	Ł-ŁV	0,0482	0,5184	KR1P/00081229/7	93/1	Ł-ŁV	0,0482	0,4668	dotychczasowe	
		Ł-ŁIV	0,0924				Ł-ŁIV	0,0924			
		R-RIIIb	0,3327				R-RIIIb	0,3202			
		Tr	0,0391				dr	0,0060			
		dr	0,0060			93/2	R-RIIIb	0,0125	0,0516	inwestycja	
				Tr	0,0391						
Ogółem:			0,5184	0,5184		Ogółem:			0,5184	0,5184	


Opis zmian: Działka nr 93 dzieli się na działki 93/1 , 93/2,

Projekt podziału opracowano w trybie przepisów

ustawy z dnia 21 sierpnia 1997 r. "o gospodarce nieruchomościami." . t.j (Dz.U. 2016 poz. 2147 z późn. zmian.)

w związku z ustawą z 8 lipca 2010 r. "o szczególnych zasadach przygotowania

do realizacji inwestycji w zakresie budowy przeciwpowodziowych t.j.(Dz.U. 2015 poz 966 z późn. zmian.)

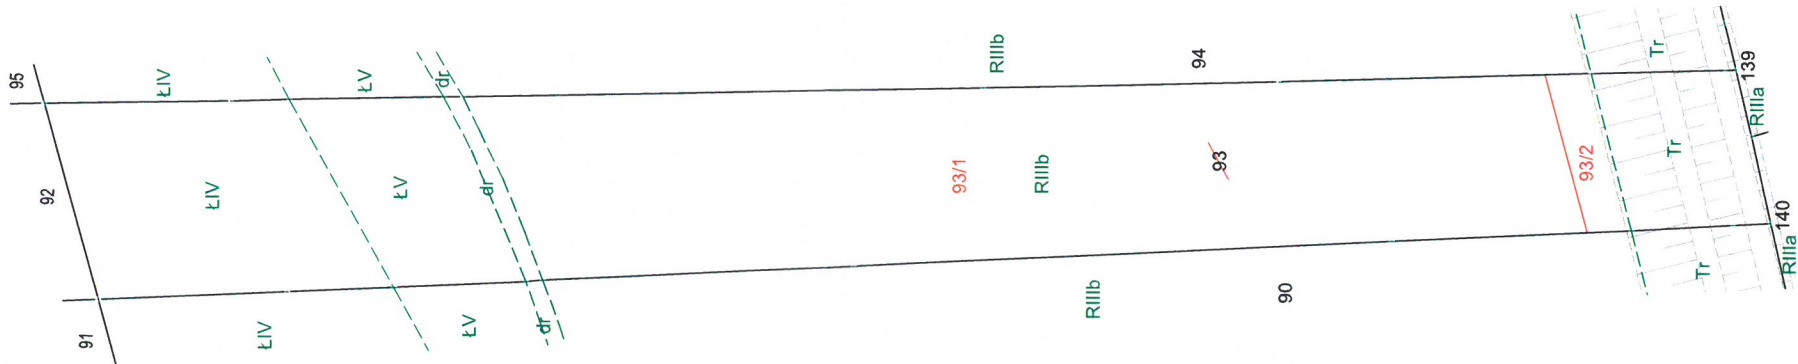

MAPA Z PROJEKTEM PODZIAŁU NIERUCHOMOŚCI
oznaczonej w EGiB jako działka nr 93

SKALA 1:1000
woj: małopolskie
m. KRAKÓW
Nr KW: KR1P/00081229/7
126104_9.0108, Podgórze
Nr ident. jedn. Nr obrębu Nazwa jedn. ewid.

ID zgłoszenia: GD-13.6640.4615.2016

25.10.2017r.
Data opracowania

Podświadczam, że niniejszy dokument został opracowany w wyniku prac geodezyjnych i kartograficznych, których rezultatem jest niniejszy projekt techniczny wpisany do ewidencji nieruchomości państwowej z numerem geodezyjnym i kartograficznym.

Organizacja: SWECO Engineering Sp. z o.o.	PREZYDENT MIASTA KRAKÓWA
zawód geodeta	P.1261.2018.4195
data opracowania: 25.10.2017r.	04 CZE. 2018
data zgłoszenia: 25.10.2017r.	z up. PREZYDENTA MIASTA

Adam Kasprzycki
Główny Specjalista w Wydziale Geodezji

Sporządził :
SWECO Engineering Sp. z o.o.
geodeta Robert Rachwański
upr. nr 18799

SWECO Engineering Sp. z o.o.
30-552 Kraków, ul. Wielicka 30
Sekt. +48 12 411 21 02, fax + 48 12 411 12 65
NIP 676-005-66-30