

WYKAZ ZMIAN DANYCH EWIDENCYJNYCH


Stan stary					Stan nowy						
Numer		Użytek gruntowy	Powierzchnia w ha		Nomenklatura prawna	Numer działki	Użytek gruntowy	Powierzchnia w ha		Przeznaczenie	
Jedn. rej.	Działki		użytku grunt.	działki				użytku grunt.	działki		
G239	97	R-RIIIb	0,3256	0,4543	KR1P/00213211/3	97/1	R-RIIIb	0,3120	0,3967	dotychczasowe	
		Tr	0,0440				Ł-ŁIV	0,0242			
		Ł-ŁIV	0,0242				Ł-ŁV	0,0562			
		Ł-ŁV	0,0562				dr	0,0043			
		dr	0,0043			97/2	R-RIIIb	0,0136	0,0576	inwestycja	
		Tr	0,0440								
Ogółem:			0,4543	0,4543		Ogółem:			0,4543	0,4543	

Opis zmian: Działka nr 97 dzieli się na działki 97/1 , 97/2,

Projekt podziału opracowano w trybie przepisów

ustawy z dnia 21 sierpnia 1997 r. "o gospodarce nieruchomościami." . t.j (Dz.U. 2016 poz. 2147 z późn. zmian.)
w związku z ustawą z 8 lipca 2010 r. " o szczególnych zasadach przygotowania

do realizacji inwestycji w zakresie budowl przeciwpowodziowych t.j.(Dz.U. 2015 poz 966 z późn. zmian.)

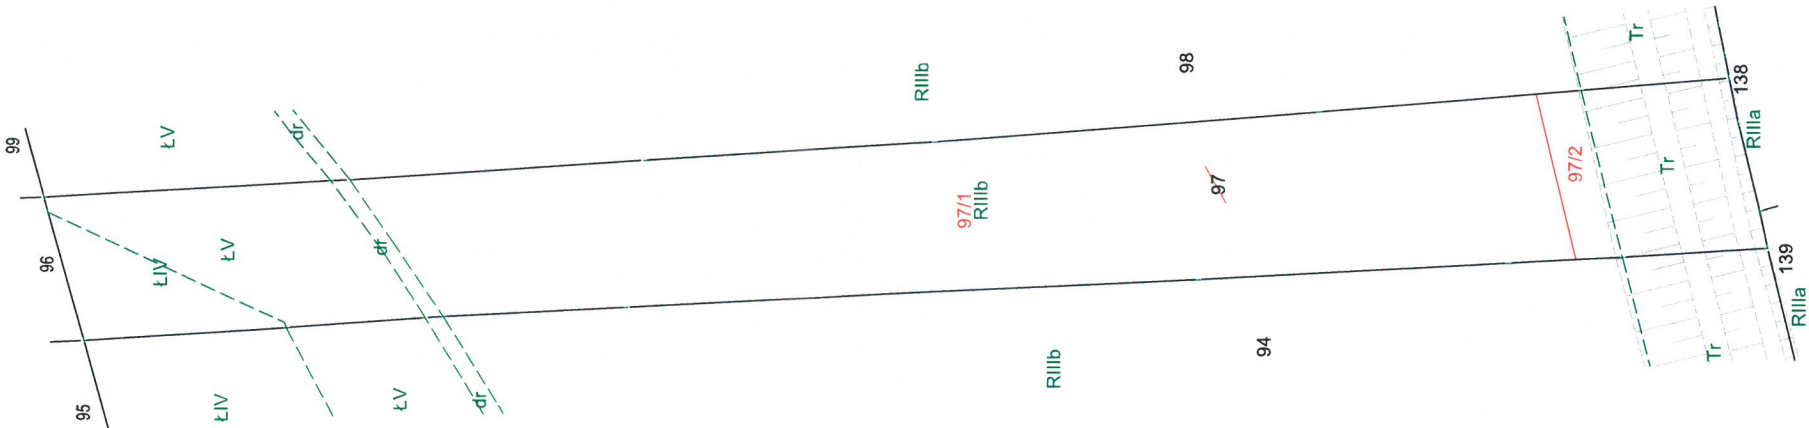

MAPA Z PROJEKTEM PODZIAŁU NIERUCHOMOŚCI
oznaczonej w EGiB jako działka nr 97

SKALA 1:1000
woj: małopolskie
m. KRAKÓW
Nr KW: KR1P/00213211/3
126104_9.0108, Podgórze
Nr ident. jedn. Nr obrębu Nazwa jedn. ewid.

ID zgłoszenia: GD-13.6640.4615.2016

25.10.2017r.
Data opracowania

Poświadczam, że niniejszy dokument został opracowany
w wyniku przebiegu postępowania, którego rezultatem
zawiera opłat techniczny wpisany do ewidencji nieruchomości
państwowej w sposób gwarantujący ich trwałość i niezawieszenie

Organ prowadzący postępowanie	PREZYDENT MIASTA KRAKÓWA
Identyfikator - numer sprawy	P.12P.1.2018.4195
Data wydania decyzji	04.07.2018
Imię i nazwisko osoby reprezentującej Organ	z up. PREZYDENTA MIASTA

Adam Kusiński
Główny Specjalista
w Wydziale Geodety

Sporządził :
SWECO Engineering Sp. z o.o.
geodeta Robert Rachwański
upr. nr 18799

SWECO Engineering Sp. z o.o.
30-552 Kraków, ul. Wielicka 30
Sokr. +48 12 411 21 02, fax + 48 12 411 12 65
NIP 676-005-66-30