

WYKAZ ZMIAN DANYCH EWIDENCYJNYCH


Stan stary						Stan nowy					
Numer		Użytek gruntowy	Powierzchnia w ha		Nomenklatura prawna	Numer działki	Użytek gruntowy	Powierzchnia w ha		Przeznaczenie	
Jedn. rej.	Działki		użytku grunt.	działki				użytku grunt.	działki		
G31	98	dr	0,0033	0,3023	KR1P/00171842/8	98/1	dr	0,0033	0,2673	dotychczasowe	
		R-RIIIb	0,2276				R-RIIIb	0,2194			
		Ł-ŁV	0,0446			Ł-ŁV	0,0446	0,0350	inwestycja		
		Tr	0,0268			R-RIIIb	0,0083			Tr	0,0267
Ogółem:			0,3023	0,3023		Ogółem:			0,3023	0,3023	

Opis zmian: Działka nr 98 dzieli się na działki 98/1 , 98/2,

Projekt podziału opracowano w trybie przepisów

ustawy z dnia 21 sierpnia 1997 r. "o gospodarce nieruchomościami." . t.j (Dz.U. 2016 poz. 2147 z późn. zmian.)
w związku z ustawą z 8 lipca 2010 r. " o szczególnych zasadach przygotowania

do realizacji inwestycji w zakresie budowy przeciwpowodziowych t.j.(Dz.U. 2015 poz 966 z późn. zmian.)

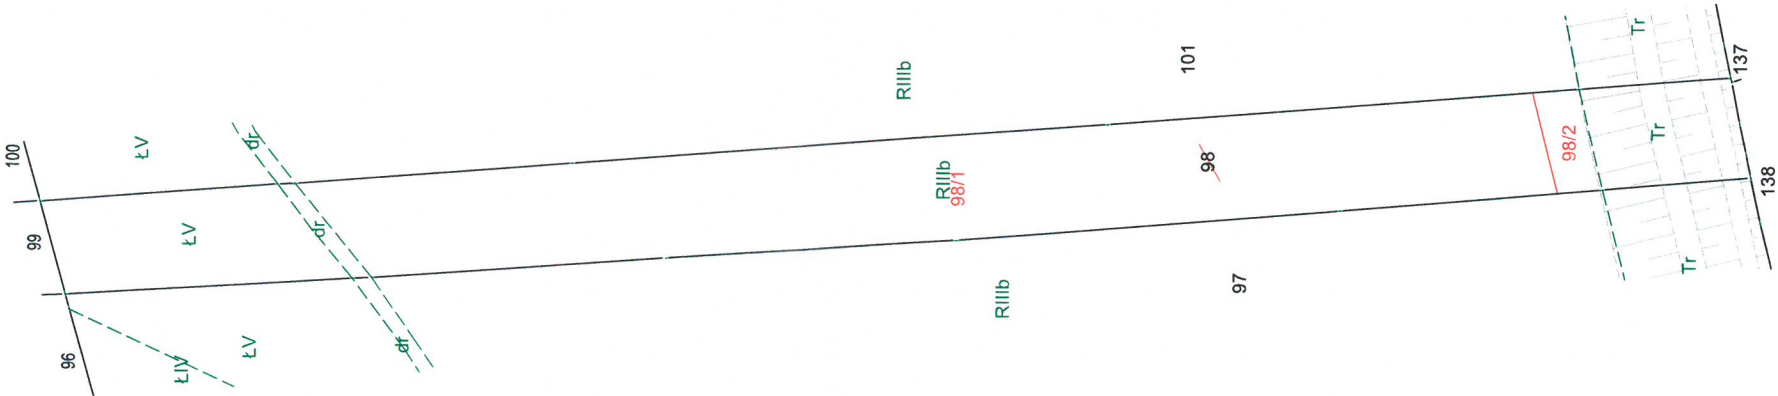

MAPA Z PROJEKTEM PODZIAŁU NIERUCHOMOŚCI
oznaczonej w EGiB jako działka nr 98

SKALA 1:1000
woj: małopolskie
m. KRAKÓW
Nr KW: KR1P/00171842/8
126104_9.0108, Podgórze
Nr ident. jedn. Nr obrębu Nazwa jedn. ewid.

ID zgłoszenia: GD-13.6640.4615.2016

25.10.2017r.
Data opracowania

Poświadczam, że niniejszy dokument został opracowany w wyniku prac geodezyjnych i kartograficznych, których rezultaty zawiera opłata techniczna wpisana do ewidencji nieruchomości państwowej z przeznaczeniem na poczet podziału.	
Organ prowadzący zespół geodezyjny i kartograficzny	PREZYDENT MIASTA KRAKÓWA
Identyfikator zespołu geodezyjnego i kartograficznego	P.1261.2018.4195
Data wydania opłaty technicznej do ewidencji nieruchomości państwowej	04.07.2018
Imię, nazwisko i pełnia osoby reprezentującej organ	z up. PREZYDENTA MIASTA

Adam Kasiński
Główny Specjalista
w Wydziale Geodezji

Sporządził :
SWECO Engineering Sp. z o.o.
geodeta Robert Rachwański
upr. nr 18799

SWECO Engineering Sp. z o.o.
30-552 Kraków, ul. Wielicka 30
Sokr. +48 12 411 21 02, fax + 48 12 411 12 65
NIP 676-005-66-30