


Orientacja

1:10000

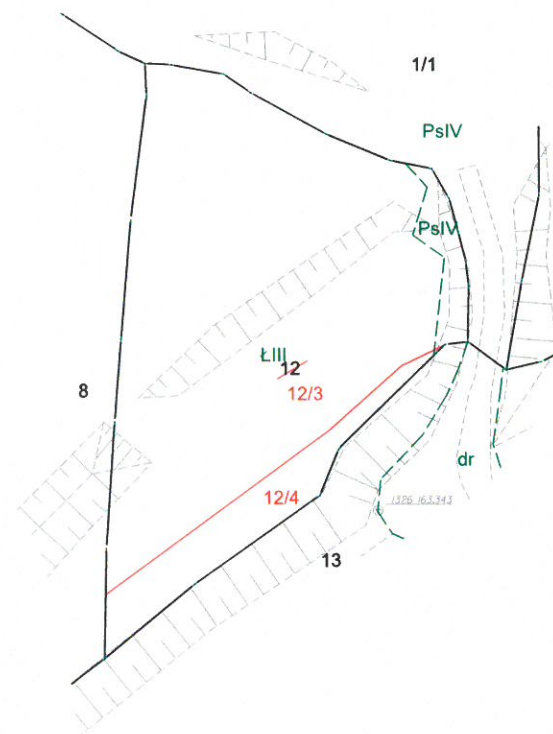

WYKAZ ZMIAN DANYCH EWIDENCYJNYCH

Stan stary					Stan nowy					
Numer		Użytek gruntowy	Powierzchnia w ha		Nomenklatura prawna	Numer działki	Użytek gruntowy	Powierzchnia w ha		Przeznaczenie
Jedn. rej.	Działki		użytku grunt.	działki				użytku grunt.	działki	
G365	12	Ł-Ł.III Ps-Ps.IV	0.2203	0.2288	KR1P/00322608/0	12/3	Ł-Ł.III Ps-Ps.IV	0.1936 0.0084	0,2020	dotychczasowe
			0.0085			12/4	Ł-Ł.III Ps-Ps.IV	0,0267 0,0001	0,0268	inwestycja
Ogółem:			0.2288	0.2288		Ogółem:		0.2288	0.2288	

Opis zmian: Działka nr 12 dzieli się na działki 12/3, 12/4.

Projekt podziału opracowano w trybie przepisów

ustawy z dnia 21 sierpnia 1997 r. "o gospodarce nieruchomościami." . t.j (Dz.U. 2016 poz. 2147 z późn. zmian.)

w związku z ustawą z 8 lipca 2010 r. "o szczególnych zasadach przygotowania

do realizacji inwestycji w zakresie budowy przeciwpowodziowych t.j.(Dz.U. 2015 poz 966 z późn. zmian.)

MAPA Z PROJEKTEM PODZIAŁU NIERUCHOMOŚCI oznaczonej w EGiB jako działka nr 12

SKALA 1:1000

woj: małopolskie

m. KRAKÓW

NrKW:KR1P/00322608/0

126104_9.0021, Podgórze

Nr ident. jedn. Nr obrębu Nazwa jedn. ewid.

ID zgłoszenia: GD-13.6640.4609.2016

20.02.2019

Data opracowania

Poświadczam, że niniejszy dokument został opracowany w wyniku prac geodezyjnych i kartograficznych, których rezultaty zawiera operat techniczny wpisany do ewidencji mapaleń państwowego zasobu geodezyjnego i kartograficznego	
Organ prowadzący państwowy zasob geodezyjny i kartograficzny	PREZYDENT MIASTA KRAKOWA
Identyfikator ewidencyjny mapaleń zasobu - operat techniczny	P.1251.2019.1669
Data wpisania operatu technicznego do ewidencji mapaleń zasobu	2019 02. 23
Inne, nazwisko i podpis osoby reprezentującej organ	z up. PREZYDENTA MIASTA

Anna Kuleta
Główny Specjalista
w Wydziale Geodezji

Sporządził :

SWECO Engineering Sp. z o.o.

geodeta Robert Rachwański
apr. nr 18799

SWECO Engineering Sp. z o.o.

30-552 Kraków, ul. Wielicka 30
Skr. +48 12 411 21 02, fax + 48 12 411 12 65
NIP 676-005-66-30