

WYKAZ ZMIAN DANYCH EWIDENCYJNYCH

Stan stary					Stan nowy						
Numer		Użytek gruntowy	Powierzchnia w ha		Nomenklatura prawna	Numer działki	Użytek gruntowy	Powierzchnia w ha		Przeznaczenie	
Jedn. rej.	Działki		użytku grunt.	działki				użytku grunt.	działki		
G269	14	R-RIIIa	0.2485	0.2485	KR1P/00172014/2	14/3	R-RIIIa	0,2092	0,2092	dotychczasowe	
						14/4	R-RIIIa	0,0393	0,0393	inwestycja	
Ogółem:			0.2485	0.2485		Ogółem:			0.2485	0.2485	



Opis zmian: Działka nr 14 dzieli się na działki 14/3,14/4.

Projekt podziału opracowano w trybie przepisów

ustawy z dnia 21 sierpnia 1997 r. "o gospodarce nieruchomościami." . t.j (Dz.U. 2016 poz. 2147 z późn. zmian.)

w związku z ustawą z 8 lipca 2010 r. " o szczególnych zasadach przygotowania

do realizacji inwestycji w zakresie budowy przeciwpowodziowych t.j.( Dz.U. 2015 poz 966 z późn. zmian. )

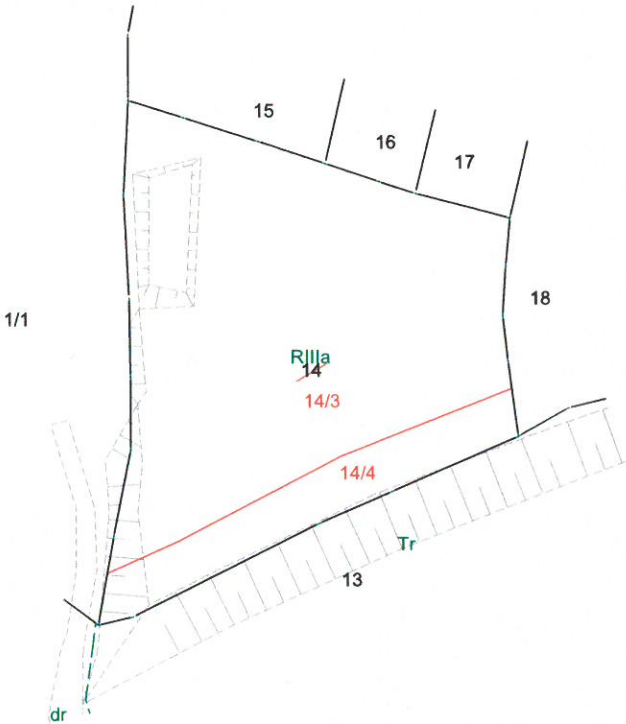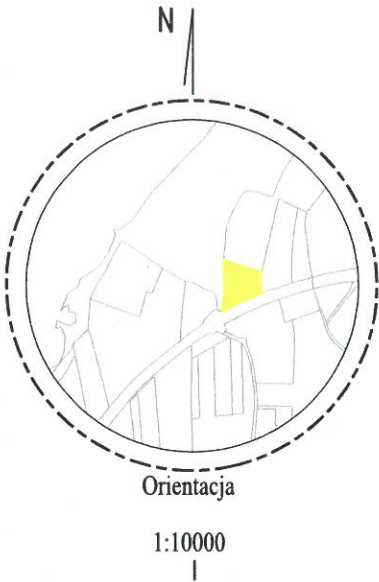

MAPA Z PROJEKTEM PODZIAŁU NIERUCHOMOŚCI  
oznaczonej w EGiB jako działka nr 14

SKALA 1:1000  
woj: małopolskie  
m. KRAKÓW  
NrKW:KR1P/00172014/2  
126104\_9.0021, Podgórze  
Nr ident. jedn.    Nr obrębu    Nazwa jedn. ewid.

ID zgłoszenia: GD-13.6640.4609.2016

20.02.2019  
Data opracowania

Potwierdza się, że niniejszy dokument został opracowany w wyniku prac geodezyjnych i kartograficznych, których rezultaty zawiera operat techniczny wpisany do ewidencji materiałów państwowego zasobu geodezyjnego i kartograficznego	
Organ prowadzący państwowy zasób geodezyjny i kartograficzny	PREZYDENT MIASTA KRAKÓWA
Identyfikator ewidencyjny materiału zasobu – operatu technicznego	P.1261.2019.1669
Data wpisania operatu technicznego do ewidencji materiałów zasobu	2019 02 26
Imię, nazwisko i podpis osoby reprezentującej organ	z up. PREZYDENTA MIASTA

Anna Kania  
Geodeta Specjalista  
w Wydziale Geodezji

Sporządził :

SWECO Engineering Sp. z o.o.

geodeta Robert Rachwałski  
upr. nr 18799

SWECO Engineering Sp. z o.o.

30-552 Kraków, ul. Wielicka 30  
Sokr. +48 12 411 21 02, fax + 48 12 411 12 65  
NIP 676-005-66-30