

WYKAZ ZMIAN DANYCH EWIDENCYJNYCH

Stan stary						Stan nowy					
Numer		Użytek gruntowy	Powierzchnia w ha		Nomenklatura prawna	Numer działki	Użytek gruntowy	Powierzchnia w ha		Przeznaczenie	
Jedn. rej.	Działki		użytku grunt.	działki				użytku grunt.	działki		
G69	25/1	Ł-ŁIV R-RIIIa	0.1427	0.4714	KR1P/00053607/6	25/3	Ł-ŁIV R-RIIIa	0.1427	0,4693	dotychczasowe	
			0.3287			25/4	R-RIIIa	0,0021	0,0021	inwestycja	
Ogółem:			0.4714	0.4714		Ogółem:			0.4714	0.4714	

Opis zmian: Działka nr 25/1 dzieli się na działki 25/3 , 25/4


Synchronizacja: Ujawniona w KW KR1P/00053607/6 p.l.kat. 1/9 odpowiada działce ewidencyjnej nr 25/1.

Projekt podziału opracowano w trybie przepisów

ustawy z dnia 21 sierpnia 1997 r. "o gospodarce nieruchomościami." . t.j (Dz.U. 2016 poz. 2147 z późn. zmian.)

w związku z ustawą z 8 lipca 2010 r. " o szczególnych zasadach przygotowania


do realizacji inwestycji w zakresie budowy przeciwpowodziowych t.j.(Dz.U. 2015 poz 966 z późn. zmian.)

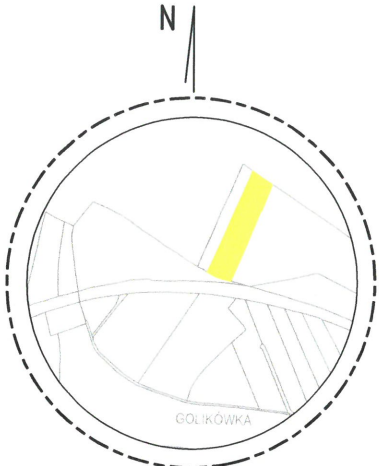

Orientacja

1:10000

I

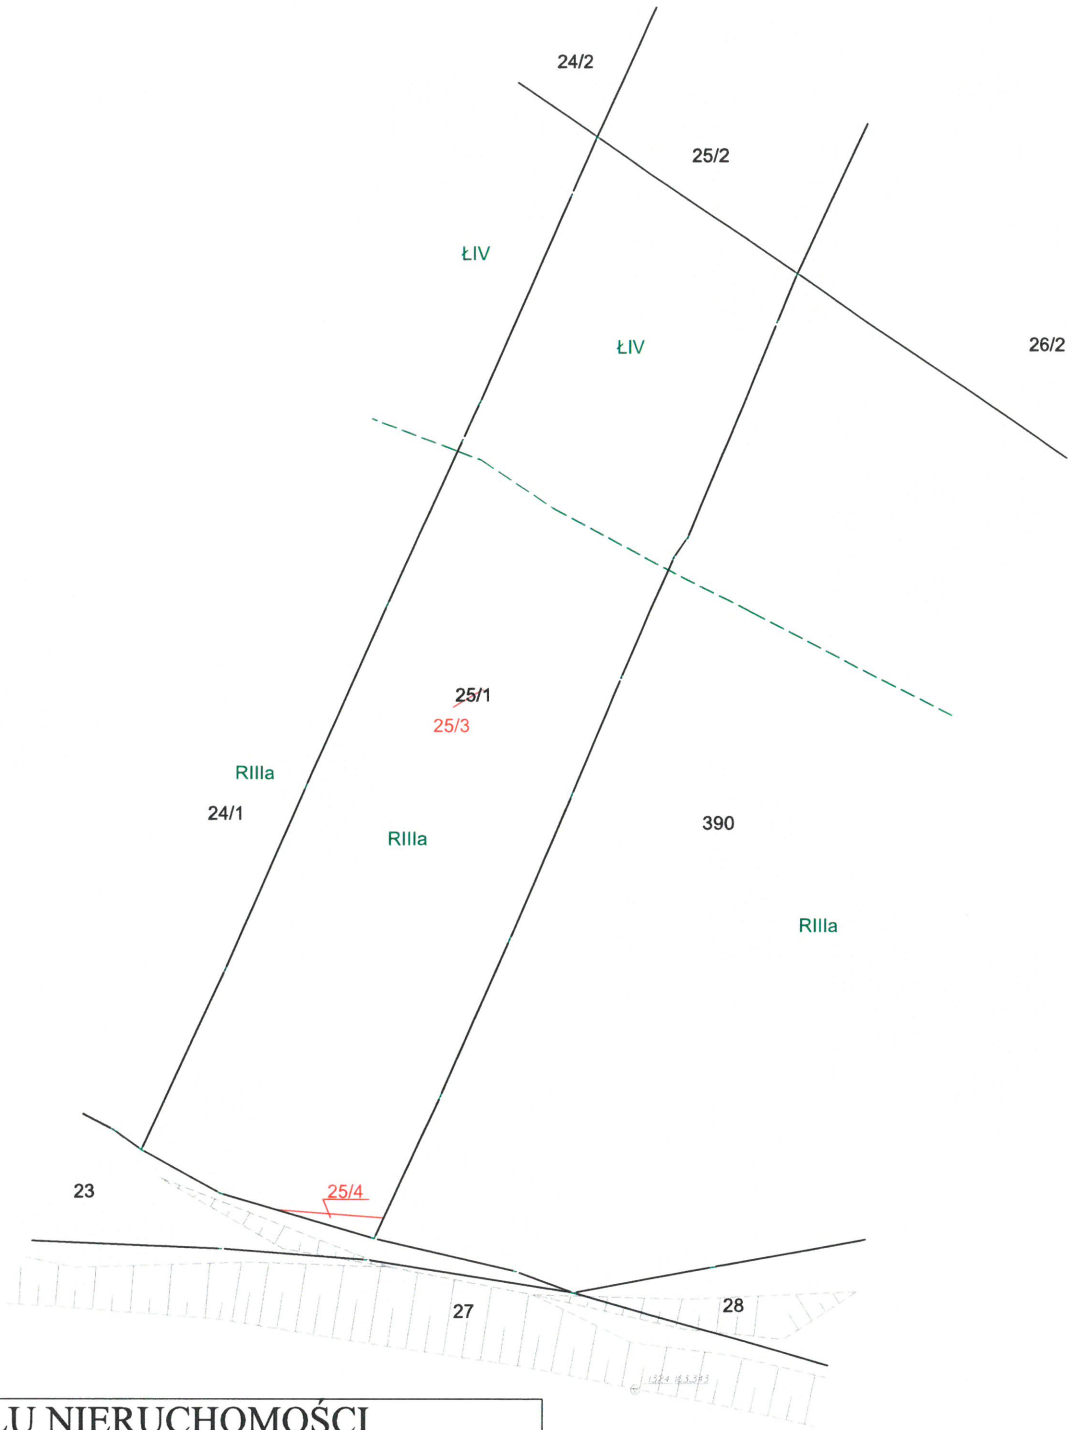

MAPA Z PROJEKTEM PODZIAŁU NIERUCHOMOŚCI
oznaczonej w EGiB jako działka nr 25/1

SKALA 1:1000
woj: małopolskie
m. KRAKÓW
NrKW:KR1P/00053607/6
126104_9.0021, Podgórze
Nr ident. jedn. Nr obrębu Nazwa jedn. ewid.

ID zgłoszenia: GD-13.6640.4609.2016

30.07.2018
Data opracowania

Poświadczam, że niniejszy dokument został opracowany w wyniku prac geodezyjnych i kartograficznych, których rezultaty zawiera operat techniczny wpisany do ewidencji materiałów państwowego zasobu geodezyjnego i kartograficznego	
Organ prowadzący państwowy zasób geodezyjny i kartograficzny	PREZYDENT MIASTA KRAKÓWA
Identyfikator ewidencyjny materiału zasobu – operatu technicznego	P.1261.2018.7620
Data wpisania operatu technicznego do ewidencji materiałów zasobu	2018 10 02
Imię, nazwisko i podpis osoby reprezentującej organ	z up. PREZYDENTA MIASTA <i>Anna Kaleta</i> Główny Specjalista w Wydziale Geodezji

Sporządził :

SWECO Engineering Sp. z o.o.
geodeta Robert Rachwalski
upr. nr 18799

SWECO Engineering Sp. z o.o.
30-552 Kraków, ul. Wielicka 30
Skr. +48 12 411 21 02, fax + 48 12 411 12 65
NIP 676-005-66-30