


Orientacja

1:10000

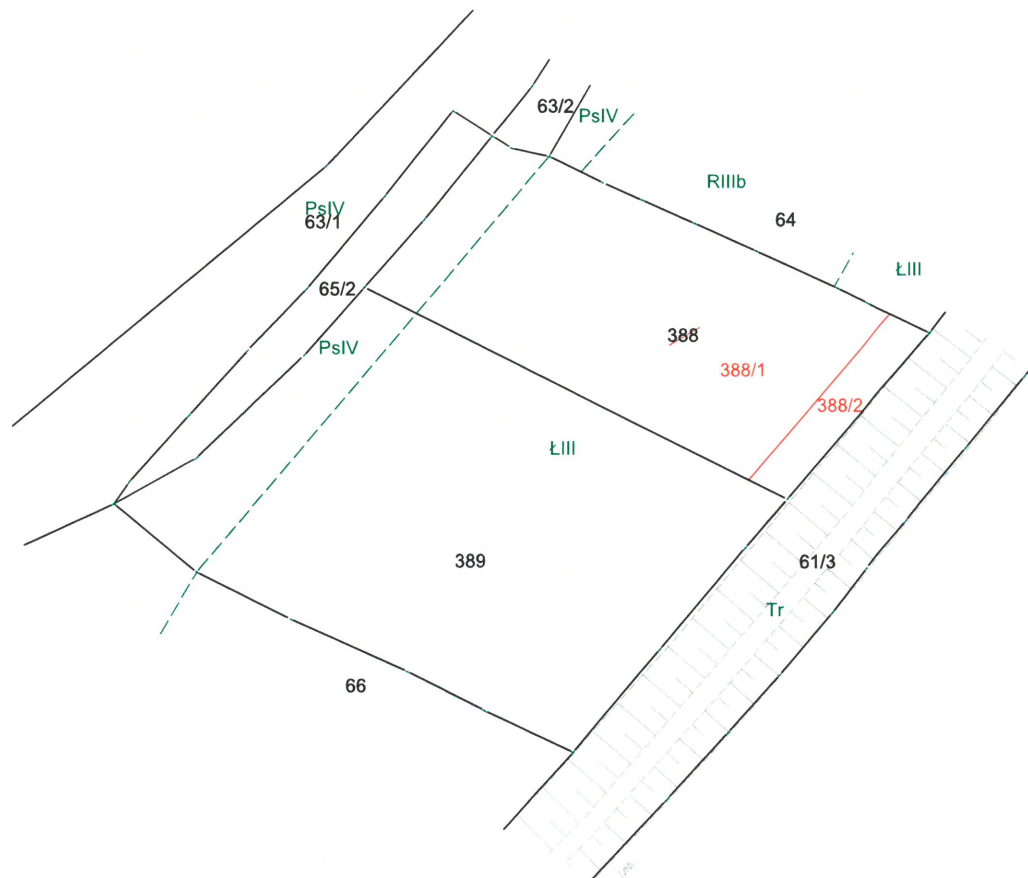

WYKAZ ZMIAN DANYCH EWIDENCYJNYCH

Stan stary						Stan nowy				
Numer		Użytek gruntowy	Powierzchnia w ha		Nomenklatura prawna	Numer działki	Użytek gruntowy	Powierzchnia w ha		Przeznaczenie
Jedn. rej.	Działki		użytku grunt.	działki				użytku grunt.	działki	
G536	388	Ł-ŁIII Ps-PsIV	0,1520 0,0197	0,1717	Lwh 663 Płaszów	388/1	Ł-ŁIII Ps-PsIV	0,1357 0,0197	0,1554	dotychczasowe
						388/2	Ł-ŁIII	0,0163	0,0163	inwestycja
Ogółem:			0,1717	0,1717		Ogółem:		0,1717	0,1717	

Opis zmian: Działka nr 388 dzieli się na działki 388/1, 388/2.

Opisane w Lwh 663 Płaszów parcele I.kat. 1626/2, 1627/2, 1628/2 odpowiadają działce ewidencyjnej nr 388.

Projekt podziału opracowano w trybie przepisów

ustawy z dnia 21 sierpnia 1997 r. "o gospodarce nieruchomościami." . t.j (Dz.U. 2016 poz. 2147 z późn. zmian.)

w związku z ustawą z 8 lipca 2010 r. "o szczególnych zasadach przygotowania

do realizacji inwestycji w zakresie budowy przeciwpowodziowych t.j.(Dz.U. 2015 poz 966 z późn. zmian.)

MAPA Z PROJEKTEM PODZIAŁU NIERUCHOMOŚCI oznaczonej w EGiB jako działka nr 388

SKALA 1:1000

woj: małopolskie

m. KRAKÓW

Nr KW: Lwh 663 Płaszów

126104_9.0021, Podgórze

Nr ident. jedn. Nr obrębu Nazwa jedn. ewid.

ID zgłoszenia: GD-13.6640.4609.2016

30.07.2018

Data opracowania

Poświadczam, że niniejszy dokument został opracowany w wyniku prac geodezyjnych i kartograficznych, których rezultaty zawiera opatrzony techniczny wpisany do ewidencji materiałów państwowego zasobu geodezyjnego i kartograficznego	
Organ prowadzący państwowy zasób geodezyjny i kartograficzny	PREZYDENT MIASTA KRAKÓWA
Identyfikator ewidencyjny materiału zasobu – operatu technicznego	P.1261.20.18.7620
Data wpisania operatu technicznego do ewidencji materiałów zasobu	2018.10.02
Imię, nazwisko i podpis osoby reprezentującej organ	Z up. PREZYDENTA MIASTA

Anna Kaleta
Główny Specjalista
w Wydziale Geodezji

Sporządził :

SWECO Engineering Sp. z o.o.

geodeta Robert Rachwański
upr. nr 18799

SWECO Engineering Sp. z o.o.

30-552 Kraków, ul. Wielicka 30
Skr. +48 12 411 21 02, fax + 48 12 411 12 65
NIP 676-005-66-30