


Orientacja

1:10000

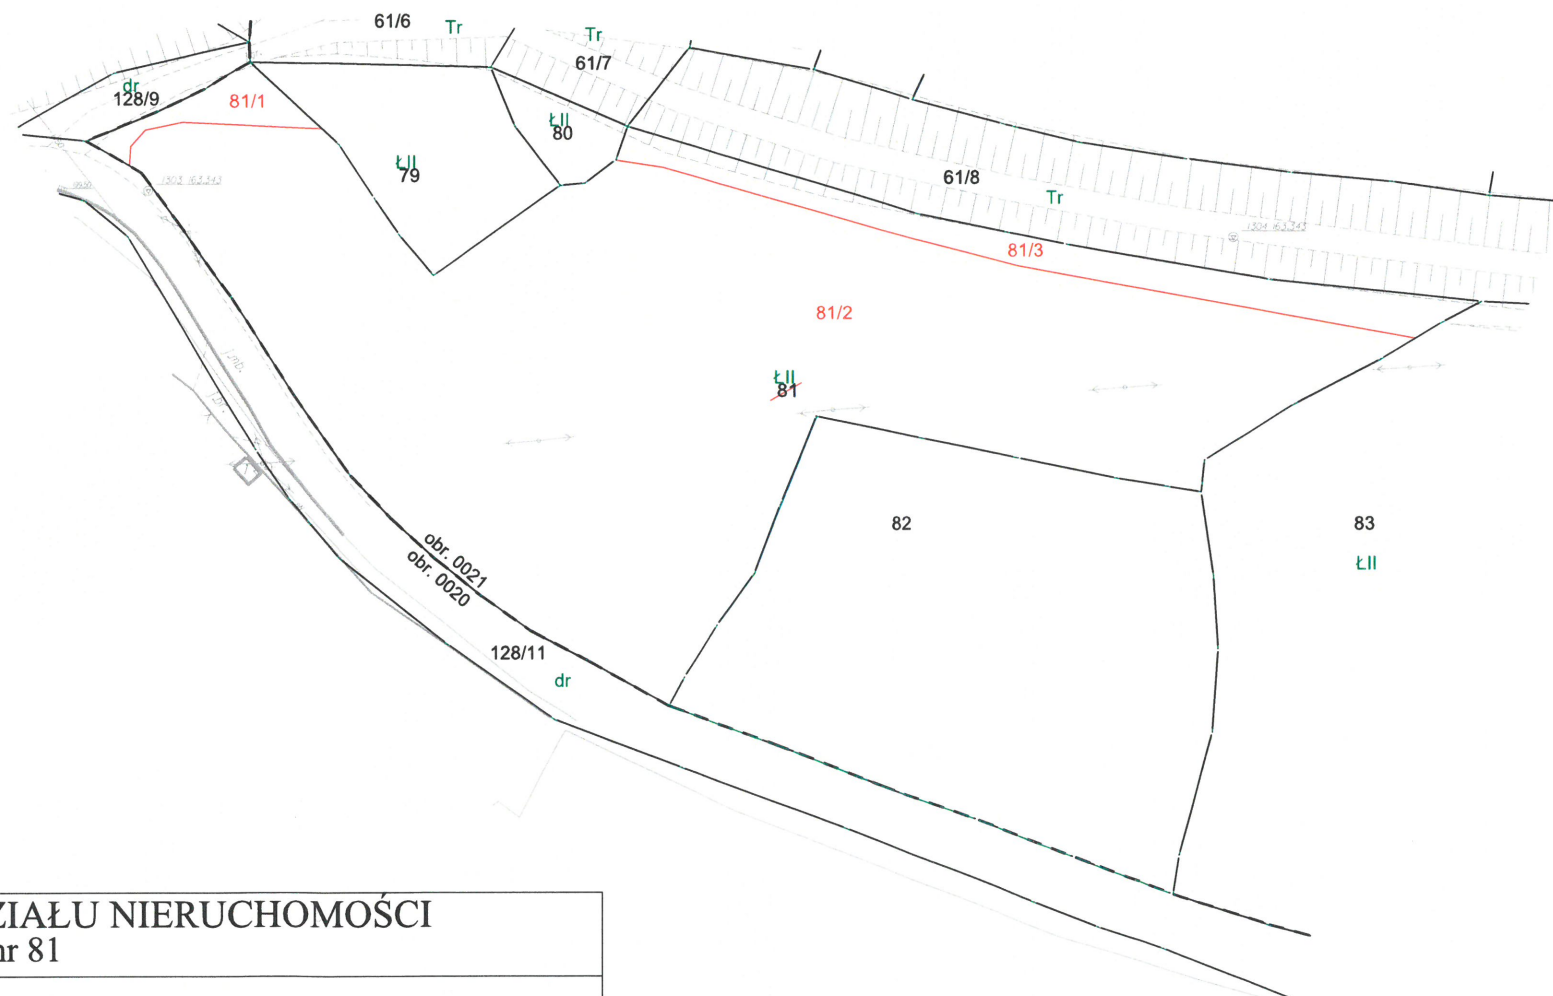

## WYKAZ ZMIAN DANYCH EWIDENCYJNYCH

Stan stary					Stan nowy					
Numer		Użytek gruntowy	Powierzchnia w ha		Nomenklatura prawna	Numer działki	Użytek gruntowy	Powierzchnia w ha		Przeznaczenie
Jedn. rej.	Działki		użytku grunt.	działki				użytku grunt.	działki	
G44	81	Ł-ŁII	0.6219	0.6219	KR1P/00262193/8	81/1	Ł-ŁII	0.0122	0.0122	inwestycja
						81/2	Ł-ŁII	0.5631	0.5631	dotychczasowe
						81/3	Ł-ŁII	0.0466	0.0466	inwestycja
Ogółem:			0.6219	0.6219		Ogółem:			0.6219	0.6219

Opis zmian: Działka nr 81 dzieli się na działki 81/1, 81/2, 81/3

Projekt podziału opracowano w trybie przepisów

ustawy z dnia 21 sierpnia 1997 r. "o gospodarce nieruchomościami." . t.j (Dz.U. 2016 poz. 2147 z późn. zmian.)

w związku z ustawą z 8 lipca 2010 r. "o szczególnych zasadach przygotowania

do realizacji inwestycji w zakresie budowy przeciwpowodziowych t.j.( Dz.U. 2015 poz 966 z późn. zmian. )

## MAPA Z PROJEKTEM PODZIAŁU NIERUCHOMOŚCI oznaczonej w EGiB jako działka nr 81

SKALA 1:1000

woj: małopolskie

m. KRAKÓW

Nr KW:KR1P/00262193/8

126104\_9.0021, Podgórze

Nr ident. jedn. Nr obrębu Nazwa jedn. ewid.

ID zgłoszenia: GD-13.6640.4609.2016

15.11.2018

Data opracowania

Poświadczam, że niniejszy dokument został opracowany w wyniku prac geodezyjnych i kartograficznych, których rezultaty zawiera operat techniczny wpisany do ewidencji materiałów państwowego zasobu geodezyjnego i kartograficznego

Organ prowadzący państwowy zasob geodezyjny i kartograficzny	PREZYDENT MIASTA KRAKÓWA
Identyfikator ewidencyjny materiału zasobu – operatu technicznego	P.1261.2018.9484
Data wpisania operatu technicznego do ewidencji materiałów zasobu	2018.11.20
Imię, nazwisko i podpis osoby reprezentującej organ	z up. PREZYDENTA MIASTA

Anna Kaleta  
Główny Specjalista  
w Wydziale Geodezji

Sporządził :

SWECO Engineering Sp. z o.o.

geodeta Robert Rachwański  
upr. nr 18799

SWECO Engineering Sp. z o.o.

30-552 Kraków, ul. Wielicka 30  
Sekt. +48 12 411 21 02, fax +48 12 411 12 65  
NIP 676-005-66-30