

Orientacja

1:10000

WYKAZ ZMIAN DANYCH EWIDENCYJNYCH


Stan stary					Stan nowy					
Numer		Użytek gruntowy	Powierzchnia w ha		Nomenklatura prawna	Numer działki	Użytek gruntowy	Powierzchnia w ha		Przeznaczenie
Jedn. rej.	Działki		użytku grunt.	działki				użytku grunt.	działki	
G32	11	Ps-PsIV R-RIIIb	0.2198	0.3568	KR1P /00080262/3	11/1	Ps-PsIV R-RIIIb	0.1930 0.1159	0,3089	dotychczasowe
			0.1370			11/2	Ps-PsIV R-RIIIb	0,0268 0,0211	0,0479	inwestycja
Ogółem:			0.3568	0.3568		Ogółem:			0.3568	0.3568

Opis zmian: Działka nr 11 dzieli się na działki 11/1, 11/2

Projekt podziału opracowano w trybie przepisów

ustawy z dnia 21 sierpnia 1997 r. "o gospodarce nieruchomościami." t.j (Dz.U. 2016 poz. 2147 z późn. zmian.)
w związku z ustawą z 8 lipca 2010 r. "o szczególnych zasadach przygotowania

do realizacji inwestycji w zakresie budowli przeciwpowodziowych t.j.(Dz.U. 2015 poz 966 z późn. zmian.)

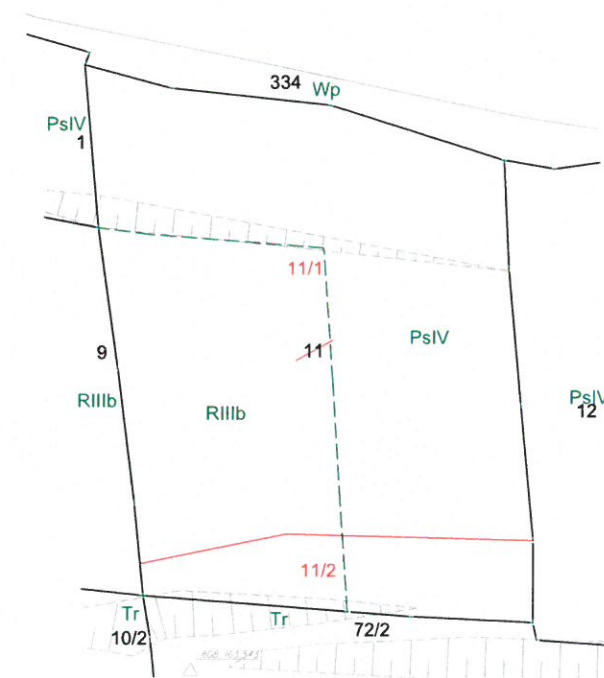

MAPA Z PROJEKTEM PODZIAŁU NIERUCHOMOŚCI oznaczonej w EGIB jako działka nr 11

SKALA 1:1000

woj: małopolskie

m. KRAKÓW

Nr KW: KR1P/00080262/3

126104 9.0022, Podgórze

Nr ident. jedn. Nr obrębu Nazwa jedn. ewid.

ID zgłoszenia: GD-13.6640.4611.2016

25.10.2017 r.

Data opracowania

Pozwiera się, że niniejszy dokument został opracowany w wyniku prac geodezyjnych i kartograficznych, których rezultaty zawiera operat techniczny wpisany do ewidencji materiałów państwowego zasobu geodezyjnego i kartograficznego	
Organ prowadzący państwowy zasób geodezyjny i kartograficzny	PREZYDENT MIASTA KRAKÓWA
Identyfikator ewidencyjny materiału zasobu - operatu technicznego	P.1261.2018.3671
Data wpisania operatu technicznego do ewidencji materiałów zasobu	1 6 MAJ 2018
Imię, nazwisko i podpis osoby reprezentującej organ	z upr. PREZYDENTA MIASTA

Marek Grzędziela
Inspektor
w Wydziale Geodezji

SWECO Engineering Sp. z o.o.

Sporządził :

geodeta Robert Rachwański
upr. nr 18799

SWECO Engineering Sp. z o.o.

30-552 Kraków, ul. Wielicka 30
Skr. +48 12 411 21 02, fax + 48 12 411 12 65
NIP 676-005-66-30