

WYKAZ ZMIAN DANYCH EWIDENCYJNYCH

Stan stary					Stan nowy					
Numer		Użytek gruntowy	Powierzchnia w ha		Nomenklatura prawna	Numer działki	Użytek gruntowy	Powierzchnia w ha		Przeznaczenie
Jedn. rej.	Działki		użytku grunt.	działki				użytku grunt.	działki	
G32	15	Ps-PsIV	0.4867	0.4867	KR1P /00080262/3	15/1	Ps-PsIV	0,4440	0,4440	dotychczasowe
						15/2	Ps-PsIV	0,0427	0,0427	inwestycja
Ogółem:			0.4867	0.4867		Ogółem:		0.4867	0.4867	


Opis zmian: Działka nr 15 dzieli się na działki 15/1 , 15/2

Projekt podziału opracowano w trybie przepisów

ustawy z dnia 21 sierpnia 1997 r. "o gospodarce nieruchomościami." . t.j (Dz.U. 2016 poz. 2147 z późn. zmian.)

w związku z ustawą z 8 lipca 2010 r. " o szczególnych zasadach przygotowania

do realizacji inwestycji w zakresie budowy przeciwpowodziowych t.j.(Dz.U. 2015 poz 966 z późn. zmian.)

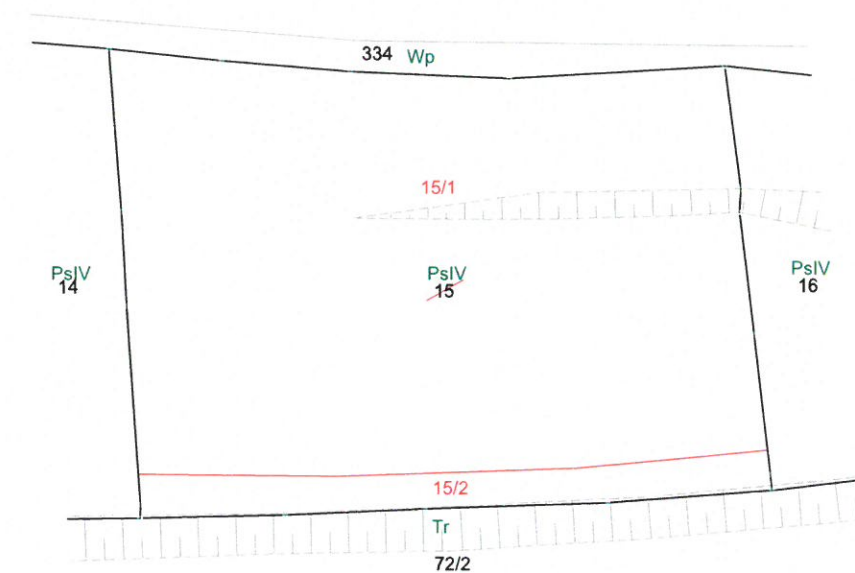

MAPA Z PROJEKTEM PODZIAŁU NIERUCHOMOŚCI oznaczonej w EGiB jako działka nr 15

SKALA 1:1000
woj: małopolskie
m. KRAKÓW
Nr KW: KR1P/00080262/3
126104_9.0022, Podgórze
Nr ident. jedn. Nr obrębu Nazwa jedn. ewid.

ID zgłoszenia: GD-13.6640.4611.2016

25.10.2017 r.
Data opracowania

Poświadczam, że niniejszy dokument został opracowany w wyniku prac geodezyjnych i kartograficznych, których rezultaty zawiera operat techniczny wpisany do ewidencji materiałów państwowego zasobu geodezyjnego i kartograficznego	
Organ prowadzący państwowy zasób geodezyjny i kartograficzny	PREZYDENT MIASTA KRAKOWA
Identyfikator ewidencyjny materiału zasobu – operatu technicznego	P.1261.2018.3671
Data wpisania operatu technicznego do ewidencji materiałów zasobu	1 6 MAJ 2018
Imię, nazwisko i podpis osoby reprezentującej organ	PREZYDENTA MIASTA

Marek Orządziela
Inspektor
w Wydziale Geodezji

SWECO Engineering Sp. z o.o.

Sporządził :

geodeta Robert Rachwański
upr. nr 18799

SWECO Engineering Sp. z o.o.

30-552 Kraków, ul. Wielicka 30
Sekt. +48 12 411 21 02, fax + 48 12 411 12 65
NIP 676-005-66-30