

## WYKAZ ZMIAN DANYCH EWIDENCYJNYCH

Stan stary						Stan nowy					
Numer		Użytek gruntowy	Powierzchnia w ha		Nomenklatura prawna	Numer działki	Użytek gruntowy	Powierzchnia w ha		Przeznaczenie	
Jedn. rej.	Działki		użytku grunt.	działki				użytku grunt.	działki		
G603	3/42	B	0.0302	1.2206	KR1P/ 00327966/2	3/43	Ps-PsIII	0,3817	0,3817	dotychczasowe	
		Ps-PsIII	0.7735			3/44	Ps-PsIII	0,0961	0,2648	inwestycja	
		S-RIIIa	0.2458				Tr	0,1687			
		Tr	0.1711			3/45	B	0,0398	0,5741	dotychczasowe	
						Ps-PsIII	0,2911				
						S-RIIIa	0,2432				
Ogółem:			1.2206	1.2206		Ogółem:			1.2206	1.2206	


Opis zmian: Działka nr 3/42 dzieli się na działki 3/43, 3/44, 3/45

Projekt podziału opracowano w trybie przepisów

ustawy z dnia 21 sierpnia 1997 r. "o gospodarce nieruchomościami." t.j (Dz.U. 2016 poz. 2147 z późn. zmian.)

w związku z ustawą z 8 lipca 2010 r. "o szczególnych zasadach przygotowania

do realizacji inwestycji w zakresie budowy przeciwpowodziowych t.j.( Dz.U. 2015 poz 966 z późn. zmian. )

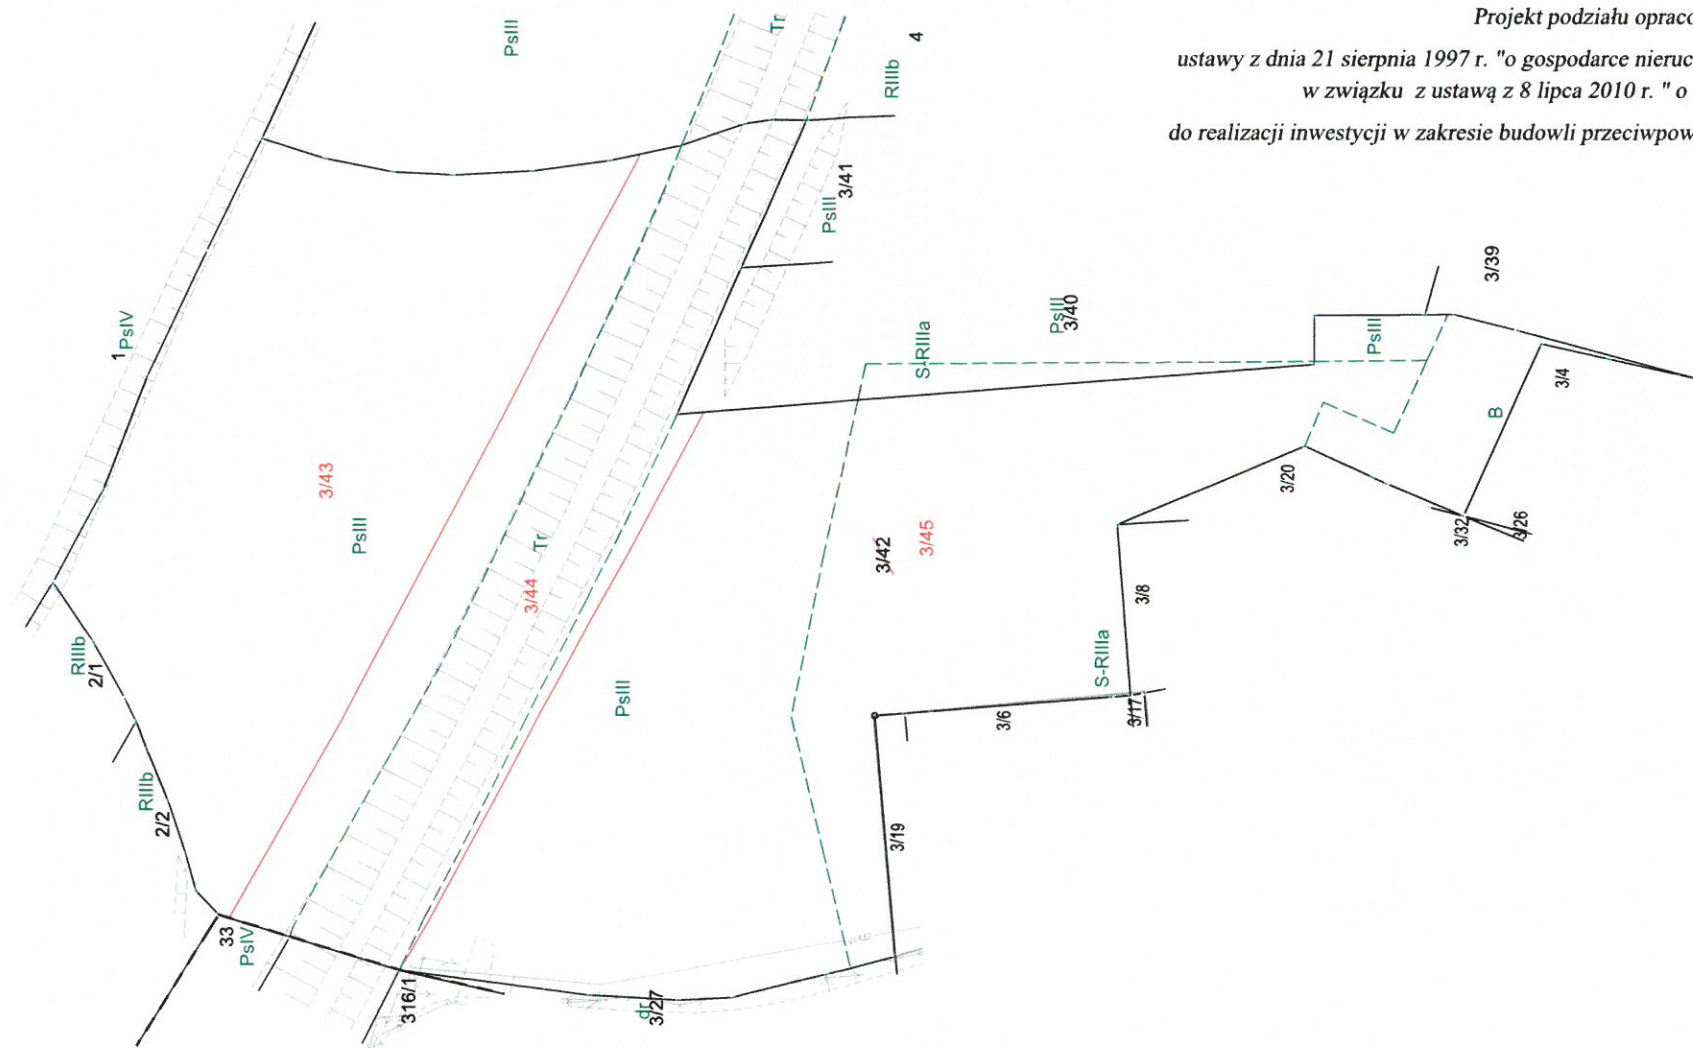

## MAPA Z PROJEKTEM PODZIAŁU NIERUCHOMOŚCI oznaczonej w EGiB jako działka nr 3/42

SKALA 1:1000  
woj: małopolskie  
m. KRAKÓW  
Nr KW: KR1P/00327966/2  
126104\_9.0022, Podgórze  
Nr ident. jedn. Nr obrębu Nazwa jedn. ewid.

Poświadczam, że niniejszy dokument został opracowany  
w wyniku prac geodezyjnych i kartograficznych, których rezultaty  
zawiera operat techniczny wpisany do ewidencji materiałów  
państwowego zasobu geodezyjnego i kartograficznego

Organ prowadzący państwowy  
zasób geodezyjny i kartograficzny  
IDENTYFIKATOR EWIDENCYJNY MATERIAŁU  
ZASOBU – OPERATU TECHNICZNEGO  
Data wpisania operatu technicznego  
do ewidencji materiałów zasobu  
Imię, nazwisko i podpis osoby  
reprezentującej organ

PREZYDENTA MIASTA  
KRAKOWA  
P.1261.2018. 3671  
1 6 MAJ 2018  
P. PREZYDENTA MIASTA

Marek Grządziela  
Inspektor  
W Wydziale Geodezji

Sporządził :

SWEKO Engineering Sp. z o.o.

geodeta Robert Rachwański  
upr. nr 18799

SWEKO Engineering Sp. z o.o.

30-552 Kraków, ul. Wielicka 30  
Skr. +48 12 411 21 02, fax + 48 12 411 12 65  
NIP 676-005-66-30

ID zgłoszenia: GD-13.6640.4611.2016

25.10.2017 r.  
Data opracowania