


# WYKAZ ZMIAN DANYCH EWIDENCYJNYCH

Stan stary						Stan nowy				
Numer		Użytek gruntowy	Powierzchnia w ha		Nomenklatura prawna	Numer działki	Użytek gruntowy	Powierzchnia w ha		Przeznaczenie
Jedn. rej.	Działki		użytku grunt.	działki				użytku grunt.	działki	
G96	34	R-RIIIa Ps-PsIV	0.1564	0.2334	KR1P/ 00080990/5	34/1	R-RIIIa Ps-PsIV	0.1276	0,2046	dotychczasowe
			0.0770			34/2	R-RIIIa	0,0288	0,0288	inwestycja
Ogółem:			0.2334	0.2334		Ogółem:		0.2334	0.2334	

Opis zmian: Działka nr 34 dzieli się na działki 34/1 , 34/2

Projekt podziału opracowano w trybie przepisów

ustawy z dnia 21 sierpnia 1997 r. "o gospodarce nieruchomościami." t.j (Dz.U. 2016 poz. 2147 z późn. zmian.)  
w związku z ustawą z 8 lipca 2010 r. "o szczególnych zasadach przygotowania  
do realizacji inwestycji w zakresie budowy przeciwpowodziowych t.j.( Dz.U. 2015 poz 966 z późn. zmian. )

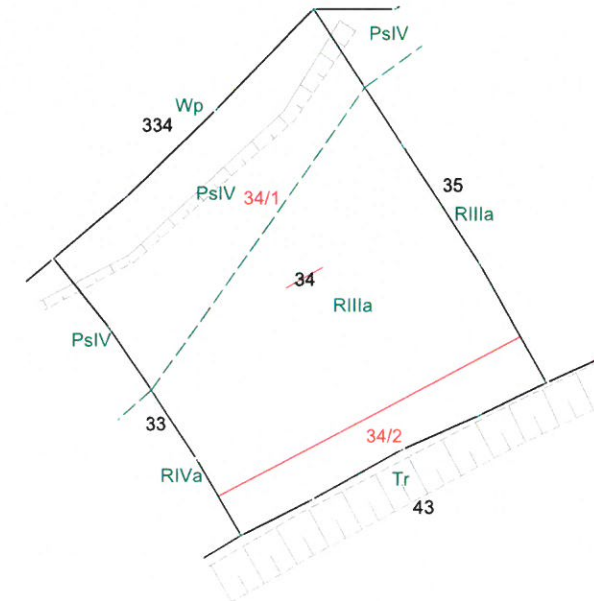

## MAPA Z PROJEKTEM PODZIAŁU NIERUCHOMOŚCI oznaczonej w EGiB jako działka nr 34

SKALA 1:1000  
woj: małopolskie  
m. KRAKÓW  
Nr KW: KR1P/00080990/5  
126104\_9.0022, Podgórze  
Nr ident. jedn. Nr obrębu Nazwa jedn. ewid.

Poświadczam, że niniejszy dokument został opracowany w wyniku prac geodezyjnych i kartograficznych, których rezultaty zawiera operat techniczny wpisany do ewidencji materiałów państwowego zasobu geodezyjnego i kartograficznego	
Organ prowadzący państwowy zasób geodezyjny i kartograficzny	PREZYDENT MIASTA KRAKÓWA
Identyfikator ewidencyjny materiału zasobu – operatu technicznego	P.1261.2018.3671
Data wpisania operatu technicznego do ewidencji materiałów zasobu	1 6 MAJ 2018
Imię, nazwisko i podpis osoby reprezentującej organ z up. PREZYDENTA MIASTA	

Marck Grądziała  
Inspektor  
w Wydziale Geodezji

SWECO Engineering Sp. z o.o.

Sporządził : geodeta Robert Rachwański  
upr. nr 18799

SWECO Engineering Sp. z o.o.  
30-552 Kraków, ul. Wielicka 30  
Skr. +48 12 411 21 02, fax + 48 12 411 12 65  
NIP 676-005-66-30

ID zgłoszenia: GD-13.6640.4611.2016

25.10.2017 r.  
Data opracowania