


WYKAZ ZMIAN DANYCH EWIDENCYJNYCH

Stan stary						Stan nowy				
Numer		Użytek gruntowy	Powierzchnia w ha		Nomenklatura prawna	Numer działki	Użytek gruntowy	Powierzchnia w ha		Przeznaczenie
Jedn. rej.	Działki		użytku grunt.	działki				użytku grunt.	działki	
G97	35	R-RIIIa Ps-PsIV	0.2024	0.2301	KR1P/ 00264820/7	35/1	R-RIIIa Ps-PsIV	0.1747	0,2024	dotychczasowe
			0.0277			35/2	R-RIIIa	0,0277	0,0277	inwestycja
Ogółem:			0.2301	0.2301		Ogółem:		0.2301	0.2301	

Opis zmian: Działka nr 35 dzieli się na działki 35/1 , 35/2

Projekt podziału opracowano w trybie przepisów

ustawy z dnia 21 sierpnia 1997 r. "o gospodarce nieruchomościami." . tj (Dz.U. 2016 poz. 2147 z późn. zmian.)
w związku z ustawą z 8 lipca 2010 r. "o szczególnych zasadach przygotowania
do realizacji inwestycji w zakresie budowy przeciwpowodziowych t.j.(Dz.U. 2015 poz 966 z późn. zmian.)

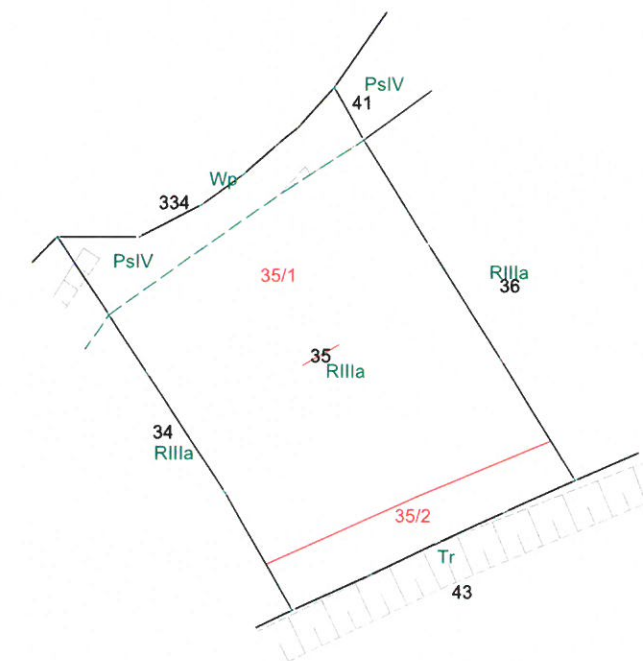

MAPA Z PROJEKTEM PODZIAŁU NIERUCHOMOŚCI oznaczonej w EGIB jako działka nr 35

SKALA 1:1000
woj: małopolskie
m. KRAKÓW
Nr KW: KR1P/00264820/7
126104_9.0022, Podgórze
Nr ident. jedn. Nr obrębu Nazwa jedn. ewid.

Poświadczam, że niniejszy dokument został opracowany w wyniku prac geodezyjnych i kartograficznych, których rezultaty zawiera operat techniczny wpisany do ewidencji materiałów państwowego zasobu geodezyjnego i kartograficznego	
Organ prowadzący państwowy zasób geodezyjny i kartograficzny	PREZYDENT MIASTA KRAKOWA
Identyfikator ewidencyjny materiału zasobu - operatu technicznego	P.1261.2018. 3671
Data wpisania operatu technicznego do ewidencji materiałów zasobu	1 6 MAJ 2018
Imię, nazwisko i podpis osoby reprezentującej organ	z up. PREZYDENTA MIASTA

Marek Grzędziela
Inspektor
w Wydziale Geodezji

SWECO Engineering Sp. z o.o.

Sporządził : geodeta Robert Rachwański
upr. nr 18799

SWECO Engineering Sp. z o.o.
30-552 Kraków, ul. Wielicka 30
Sokr. +48 12 411 21 02, fax +48 12 411 12 65
NIP 676-005-66-30

ID zgłoszenia: GD-13.6640.4611.2016

25.10.2017 r.
Data opracowania