

Orientacja

1:10000

WYKAZ ZMIAN DANYCH EWIDENCYJNYCH

Stan stary						Stan nowy					
Numer		Użytek gruntowy	Powierzchnia w ha		Nomenklatura prawna	Numer działki	Użytek gruntowy	Powierzchnia w ha		Przeznaczenie	
Jedn. rej.	Działki		użytku grunt.	działki				użytku grunt.	działki		
G83	6	R-RIIIb Tr	0.3640	0.4154	Lwh 388 Rybitwy	6/1	R-RIIIb	0,1858	0,1858	dotychczasowe	
			0.0514			6/2	R-RIIIb Tr	0,0406 0,0517	0,0923	inwestycja	
						6/3	R-RIIIb	0,1373	0,1373	dotychczasowe	
Ogółem:			0.4154	0.4154		Ogółem:		0.4154	0.4154		


Opis zmian: Działka nr 6 dzieli się na działki 6/1, 6/2, 6/3

Synchronizacja: Ujawnione w Lwh 388 Rybitwy p.l.kat. 28/2 o pow. 0,2394, p.l.kat. 29/2 o pow. 0,0293, p.l.kat. 30/2 o pow. 0,1531, p.l.kat. 31/2 o pow. 0,0164 odpowiadają działce ewidencyjnej nr 6.

Projekt podziału opracowano w trybie przepisów

ustawy z dnia 21 sierpnia 1997 r. "o gospodarce nieruchomościami." . t.j (Dz.U. 2016 poz. 2147 z późn. zmian.)
w związku z ustawą z 8 lipca 2010 r. "o szczególnych zasadach przygotowania

do realizacji inwestycji w zakresie budowy przeciwpowodziowych t.j.(Dz.U. 2015 poz 966 z późn. zmian.)

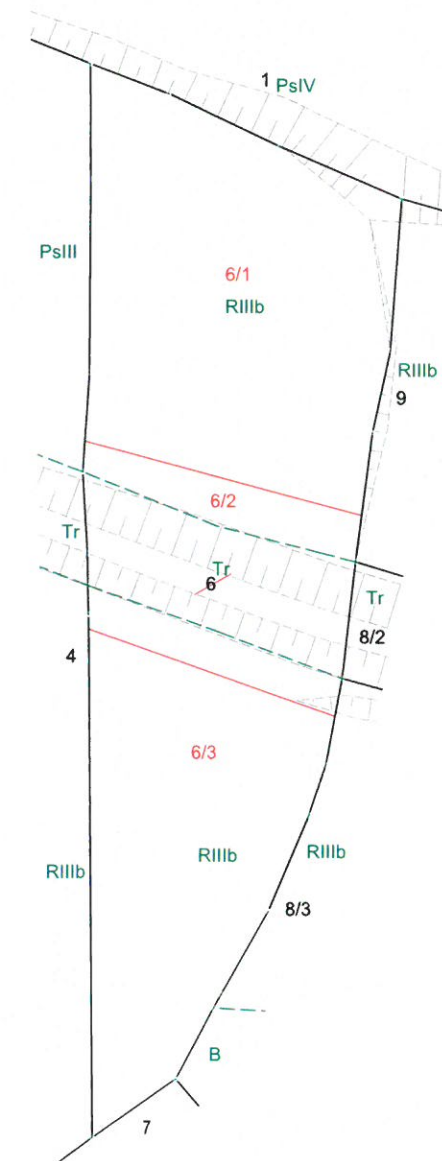

MAPA Z PROJEKTEM PODZIAŁU NIERUCHOMOŚCI oznaczonej w EGiB jako działka nr 6

SKALA 1:1000

woj: małopolskie

m. KRAKÓW

Nr KW: Lwh 388 Rybitwy

126104_9.0022, Podgórze

Nr ident. jedn. Nr obrębu Nazwa jedn. ewid.

ID zgłoszenia: GD-13.6640.4611.2016

25.10.2017 r.

Data opracowania

Poświadczam, że niniejszy dokument został opracowany w wyniku prac geodezyjnych i kartograficznych, których rezultaty zawiera operat techniczny wpisany do ewidencji materiałów państwowego zasobu geodezyjnego i kartograficznego	
Organ prowadzący państwowy zasób geodezyjny i kartograficzny	PREZYDENT MIASTA KRAKÓWA
Identyfikator ewidencyjny materiału zasobu – operatu technicznego	P.1261.2018.3671
Data wpisania operatu technicznego do ewidencji materiałów zasobu	16 MAJ 2018
Imię, nazwisko i podpis osoby reprezentującej organ	z up. PREZYDENTA MIASTA

Marek Grządziela
Inspektor
w Wydziale Geodezji

Sporządził :

SWECO Engineering Sp. z o.o.

geodeta Robert Rachwałski
upr. nr 18799

SWECO Engineering Sp. z o.o.

30-552 Kraków, ul. Wielicka 30
Skr. +48 12 411 21 02, fax +48 12 411 12 65
NIP 676-005-66-30