


Orientacja

1:10000

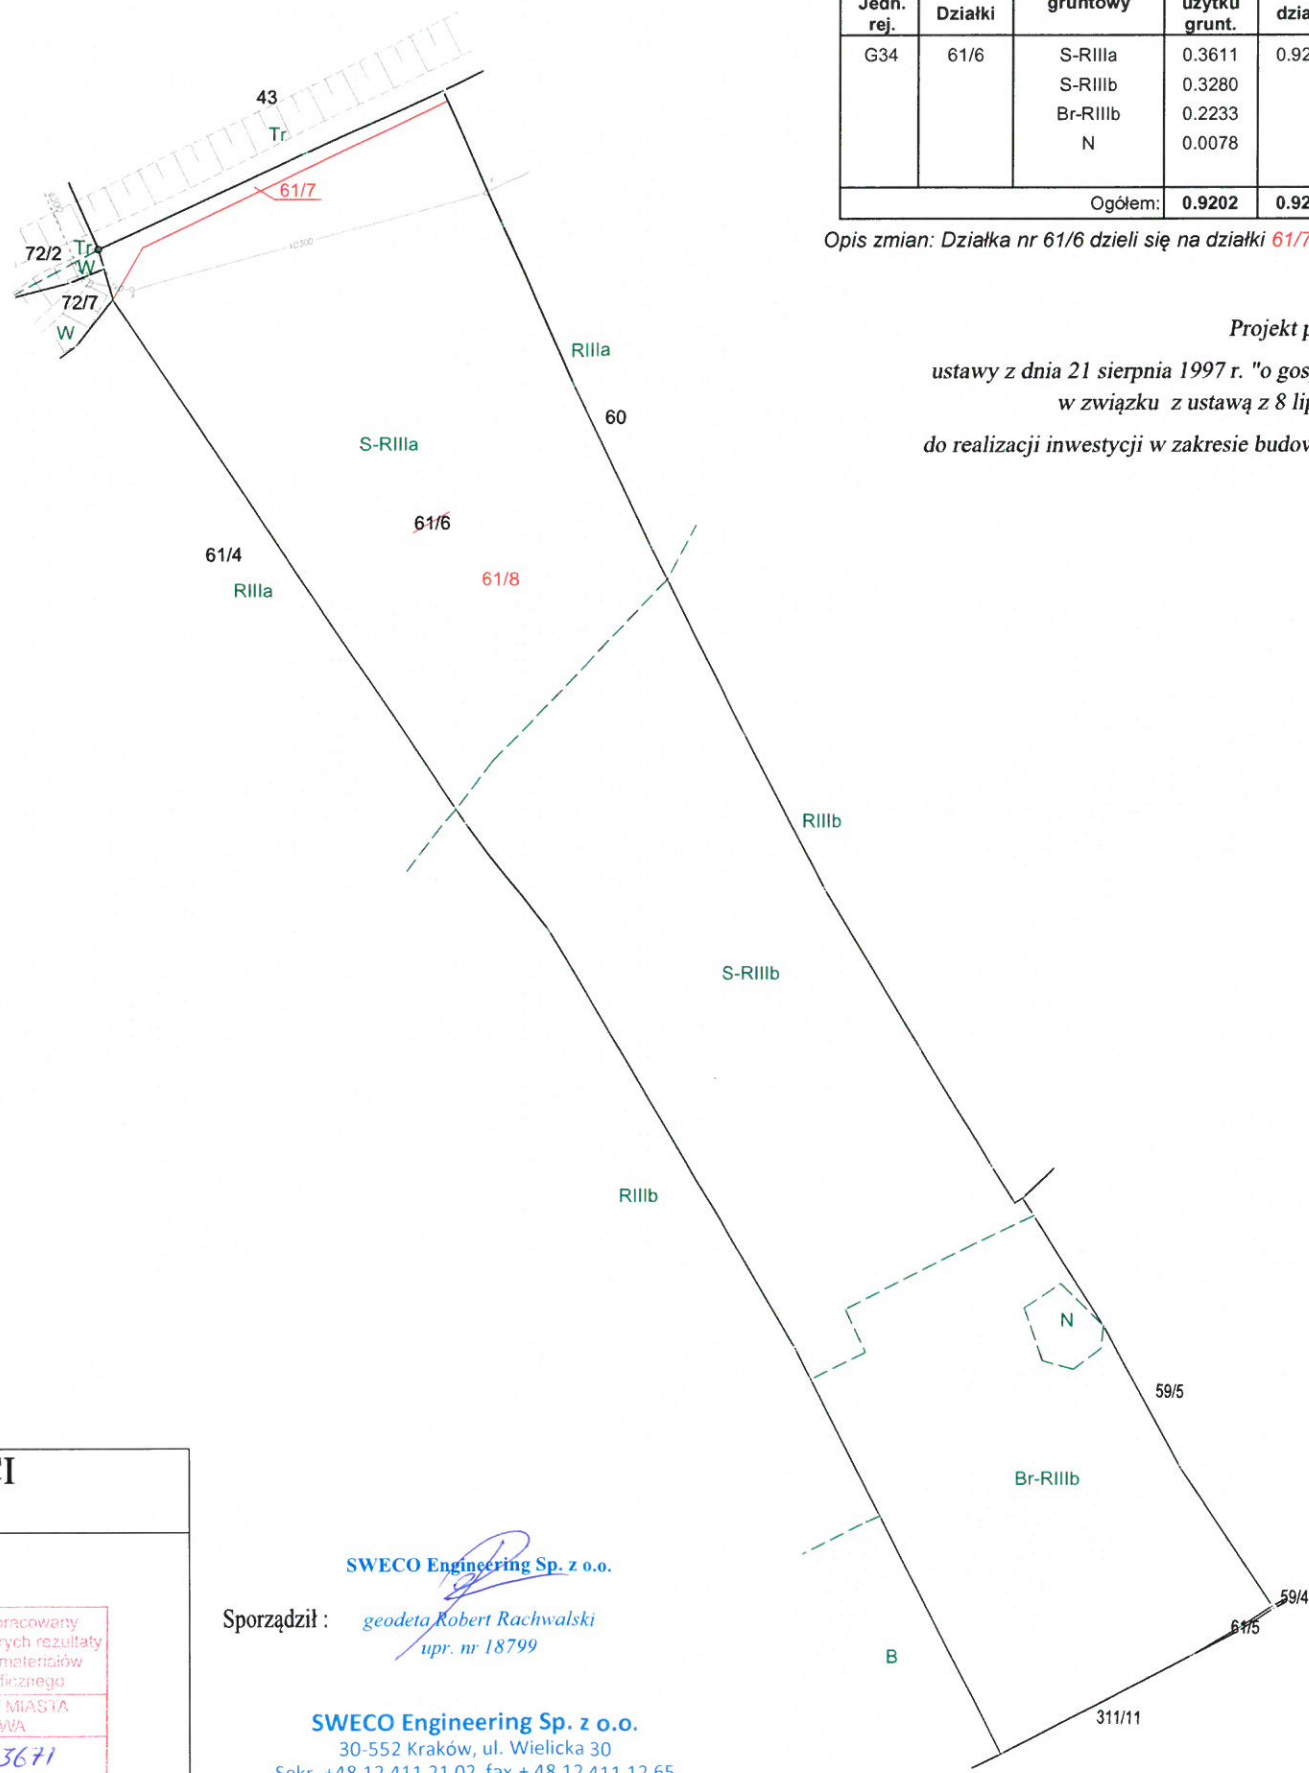

WYKAZ ZMIAN DANYCH EWIDENCYJNYCH

Stan stary						Stan nowy					
Numer		Użytek gruntowy	Powierzchnia w ha		Nomenklatura prawna	Numer działki	Użytek gruntowy	Powierzchnia w ha		Przeznaczenie	
Jedn. rej.	Działki		użytku grunt.	działki				użytku grunt.	działki		
G34	61/6	S-RIIIa	0.3611	0.9202	KR1P/ 00080593/2	61/7	S-RIIIa	0,0110	0,0110	inwestycja	
		S-RIIIb	0.3280	61/8		S-RIIIa	0.3501	0,9092	dotychczasowe		
		Br-RIIIb	0.2233			S-RIIIb	0.3280				
		N	0.0078			Br-RIIIb	0.2233				
Ogółem:			0.9202	0.9202		Ogółem:			0.9202	0.9202	

Opis zmian: Działka nr 61/6 dzieli się na działki 61/7, 61/8

Projekt podziału opracowano w trybie przepisów

ustawy z dnia 21 sierpnia 1997 r. "o gospodarce nieruchomościami." t.j (Dz.U. 2016 poz. 2147 z późn. zmian.)

w związku z ustawą z 8 lipca 2010 r. "o szczególnych zasadach przygotowania

do realizacji inwestycji w zakresie budowy przeciwpowodziowych t.j. (Dz.U. 2015 poz 966 z późn. zmian.)

MAPA Z PROJEKTEM PODZIAŁU NIERUCHOMOŚCI oznaczonej w EGiB jako działka nr 61/6

SKALA 1:1000

woj: małopolskie

m. KRAKÓW

Nr KW: KR1P/00080593/2

126104_9.0022, Podgórze

Nr ident. jedn. Nr obrębu Nazwa jedn. ewid.

Poświadczam, że niniejszy dokument został opracowany w wyniku prac geodezyjnych i kartograficznych, których rezultaty zawiera operat techniczny wpisany do ewidencji materiałów państwowego zasobu geodezyjnego i kartograficznego	
Organ prowadzący państwowy zasób geodezyjny i kartograficzny	PREZYDENT MIASTA KRAKÓWA
Identyfikator ewidencyjny materiału zasobu - operatu technicznego	P.1261.2018.3671
Data wpisania operatu technicznego do ewidencji materiałów zasobu	16 MAJ 2018
Imię, nazwisko i podpis osoby reprezentującej organ	PREZYDENTA MIASTA

Marek Grządziela
Inspektor
Wydział Geodezji

SWECO Engineering Sp. z o.o.

Sporządził: geodeta Robert Rachwański
upr. nr 18799

SWECO Engineering Sp. z o.o.

30-552 Kraków, ul. Wielicka 30
Sokr. +48 12 411 21 02, fax + 48 12 411 12 65
NIP 676-005-66-30

ID zgłoszenia: GD-13.6640.4611.2016

25.10.2017 r.

Data opracowania