


Orientacja

1:10000

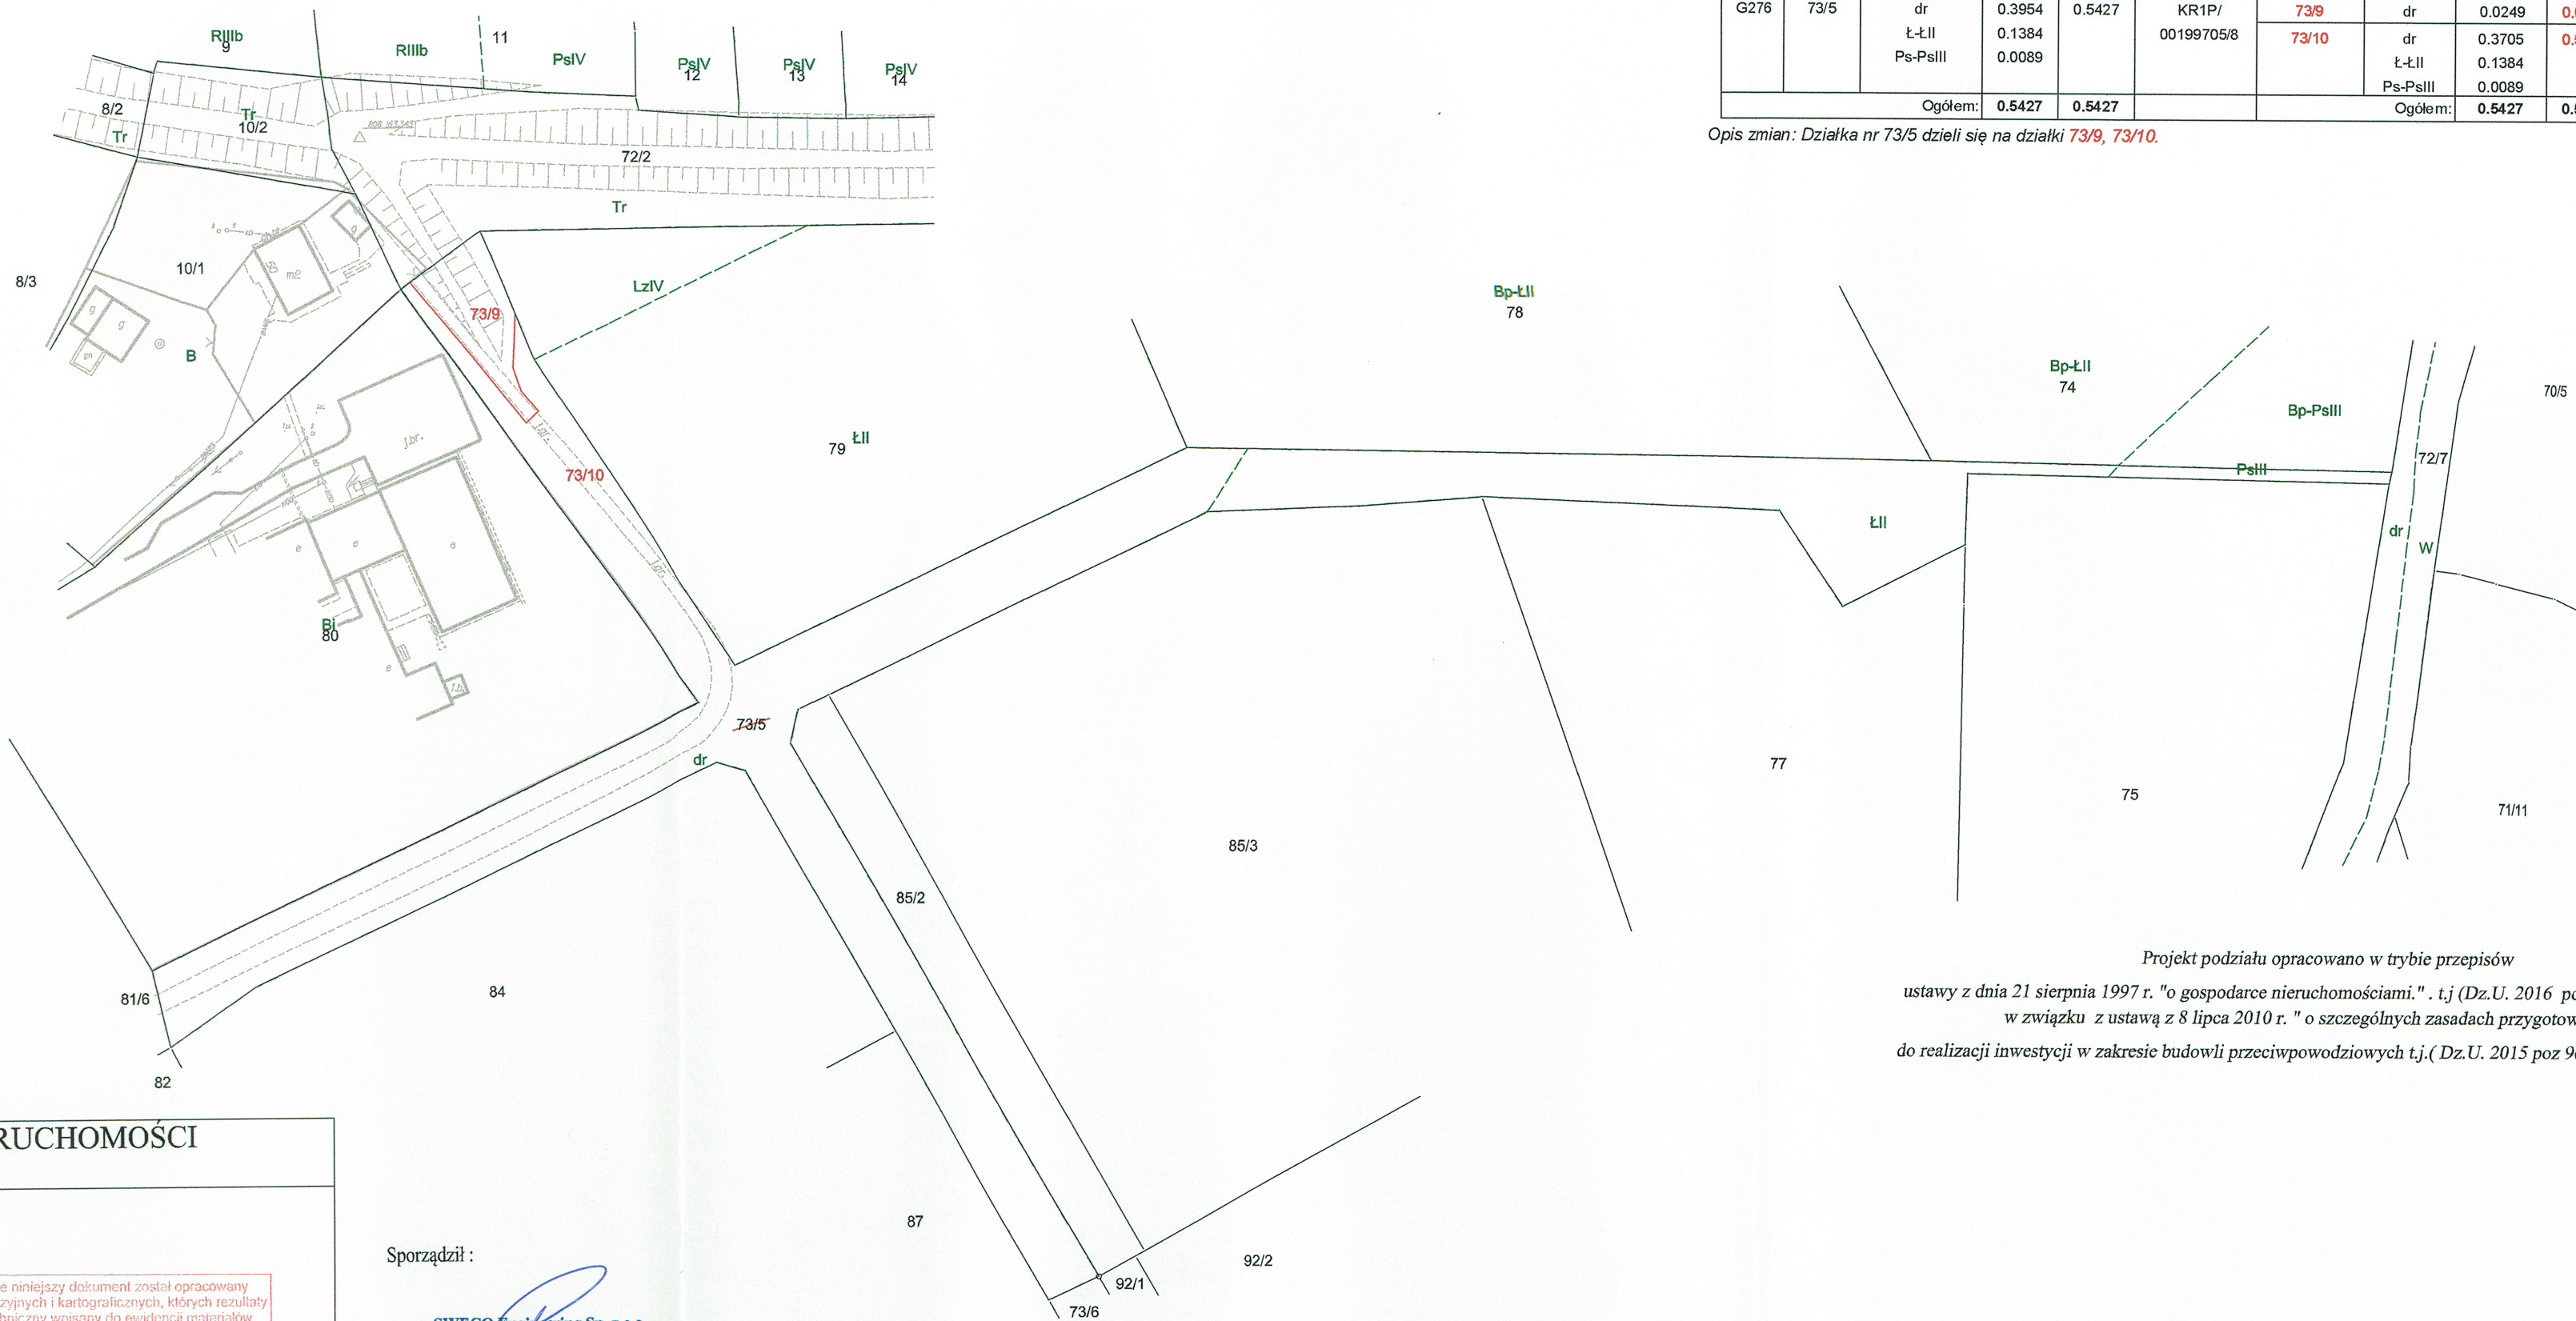

WYKAZY ZMIAN DANYCH EWIDENCYJNYCH

Stan stary						Stan nowy					
Numer		Użytek gruntowy	Powierzchnia w ha		Nomenklatura prawna	Numer działki	Użytek gruntowy	Powierzchnia w ha		Przeznaczenie	
Jedn. rej.	Działki		użytku grunt.	działki				użytku grunt.	działki		
G276	73/5	dr Ł-ŁII Ps-PsIII	0.3954	0.5427	KR1P/ 00199705/8	73/9	dr	0.0249	0.0249	inwestycja	
			0.1384			73/10	dr Ł-ŁII	0.3705 0.1384	0.5178	dotychczasowe	
			0.0089				Ps-PsIII	0.0089			
Ogółem:			0.5427	0.5427		Ogółem:			0.5427	0.5427	

Opis zmian: Działka nr 73/5 dzieli się na działki 73/9, 73/10.

Projekt podziału opracowano w trybie przepisów

ustawy z dnia 21 sierpnia 1997 r. "o gospodarce nieruchomościami." . t.j (Dz.U. 2016 poz. 2147 z późn. zmian.)

w związku z ustawą z 8 lipca 2010 r. "o szczególnych zasadach przygotowania

do realizacji inwestycji w zakresie budowy przeciwpowodziowych t.j.(Dz.U. 2015 poz 966 z późn. zmian.)

MAPA Z PROJEKTEM PODZIAŁU NIERUCHOMOŚCI oznaczonej w EGiB jako działka nr 73/5

SKALA 1:1000

woj: małopolskie

m. KRAKÓW

Nr KW: KR1P/00199705/8

126104_9.0022, Podgórze

Nr ident. jedn. Nr obrębu Nazwa jedn. ewid.

ID zgłoszenia: GD-13.6640.4611.2016

07.12.2018 r.

Data opracowania

Poświadczam, że niniejszy dokument został opracowany w wyniku prac geodezyjnych i kartograficznych, których rezultaty zawiera oporząd techniczny wpisany do ewidencji materiałów państwowego zasobu geodezyjnego i kartograficznego	
Organ prowadzący państwowy zasób geodezyjny i kartograficzny	PREZYDENT MIASTA KRAKÓWA
Identyfikator ewidencyjny materiału zasobu – operatu technicznego	P.1261.2019.335
Data wpisania operatu technicznego do ewidencji materiałów zasobu	2019 01 11
Imię, nazwisko i podpis osoby reprezentującej organ	z upr. PREZYDENTA MIASTA

Sporządził :

SWECO Engineering Sp. z o.o.

geodeta Robert Rachwański
upr. nr 18799

SWECO Engineering Sp. z o.o.

30-552 Kraków, ul. Wielicka 30
Sokr. +48 12 411 21 02, fax + 48 12 411 12 65
NIP 676-005-66-30

Anna Kaleta
Główny Specjalista
w Wydziale Geodezji