

Orientacja

1:10000

WYKAZ ZMIAN DANYCH EWIDENCYJNYCH

Stan stary						Stan nowy				
Numer		Użytek gruntowy	Powierzchnia w ha		Nomenklatura prawna	Numer działki	Użytek gruntowy	Powierzchnia w ha		Przeznaczenie
Jedn. rej.	Działki		użytku grunt.	działki				użytku grunt.	działki	
G86	9	R-RIIb	0.3325	0.3325	Lwh 50 Rybitwy	9/1	R-RIIb	0.2882	0.2882	dotychczasowe
						9/2	R-RIIb	0.0443	0.0443	inwestycja
Ogółem:			0.3325	0.3325		Ogółem:		0.3325	0.3325	

Opis zmian: Działka nr 9 dzieli się na działki 9/1, 9/2


Synchronizacja: Ujawniona w Lwh 50 Rybitwy p.l.kat. 36 o pow. 0,3525 odpowiada działce ewidencyjnej nr 9.

Projekt podziału opracowano w trybie przepisów

ustawy z dnia 21 sierpnia 1997 r. "o gospodarce nieruchomościami." . t.j (Dz.U. 2016 poz. 2147 z późn. zmian.)

w związku z ustawą z 8 lipca 2010 r. "o szczególnych zasadach przygotowania

do realizacji inwestycji w zakresie budowy przeciwpowodziowych t.j.(Dz.U. 2015 poz 966 z późn. zmian.)

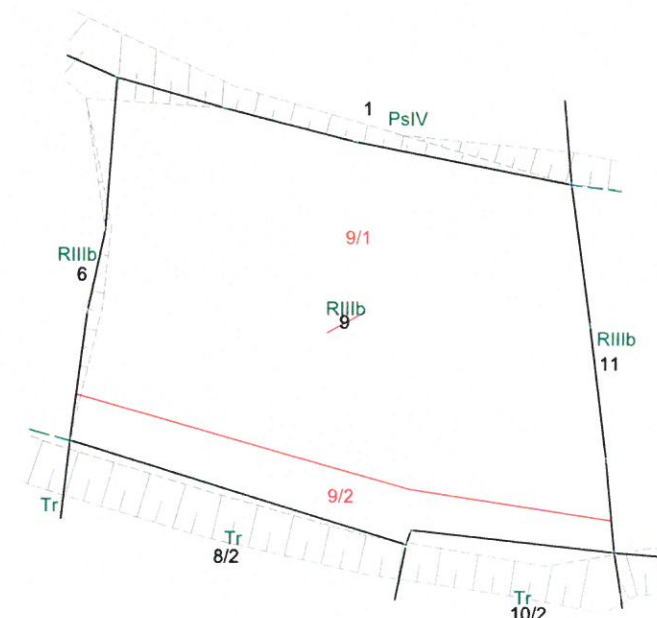

MAPA Z PROJEKTEM PODZIAŁU NIERUCHOMOŚCI oznaczonej w EGiB jako działka nr 9

SKALA 1:1000

woj: małopolskie

m. KRAKÓW

Nr KW: LWH50 Rybitwy

126104_9.0022, Podgórze

Nr ident. jedn. Nr obrębu Nazwa jedn. ewid.

ID zgłoszenia: GD-13.6640.4611.2016

25.10.2017 r.
Data opracowania

Poświadczam, że niniejszy dokument został opracowany w wyniku prac geodezyjnych i kartograficznych, których rezultaty zawiera operat techniczny wpisany do ewidencji materiałów państwowego zasobu geodezyjnego i kartograficznego	
Organ prowadzący państwowy zasób geodezyjny i kartograficzny	PREZYDENT MIASTA KRAKÓWA
Identyfikator ewidencyjny materiału zasobu – operatu technicznego	P 1261.2018. 3671
Data wpisania operatu technicznego do ewidencji materiałów zasobu	16 MAJ 2018
Imię, nazwisko i podpis osoby reprezentującej organ	upr. PREZYDENTA MIASTA

Marek Grządziela
Inspektor
w Wydziale Geodezji

Sporządził :

SWECO Engineering Sp. z o.o.

geodeta Robert Rachwański
upr. nr 18799

SWECO Engineering Sp. z o.o.

30-552 Kraków, ul. Wielicka 30
Skr. +48 12 411 21 02, fax + 48 12 411 12 65
NIP 676-005-66-30