

Niniejszym operatem działka nr 22 o pow. 0,2945 ha objęta KW KR1P/00165862/9 zmieniła powierzchnię na 0,2945 ha bez zmiany przebiegu granic i bez zmiany oznaczenia

### WYKAZ ZMIAN DANYCH EWIDENCYJNYCH


Stan stary					Stan nowy					
Numer		Użytek gruntowy	Powierzchnia w ha		Nomenklatura prawna	Numer działki	Użytek gruntowy	Powierzchnia w ha		Przeznaczenie
Jedn. rej.	Działki		użytku grunt.	działki				użytku grunt.	działki	
G22	22	R-RIIIb	0.0390	0,2945	KR1P/ 00165862/9	22/1	R-RIIIb	0,0327	0,1790	dotychczasowe
		R-RIIIa	0.2555			22/2	R-RIIIb	0,0062	0,1155	inwestycja
Ogółem:			0,2945	0,2945		Ogółem:		0,2945	0,2945	

Opis zmian: Działka nr 22 dzieli się na działki 22/1, 22/2

Projekt podziału opracowano w trybie przepisów

ustawy z dnia 21 sierpnia 1997 r. "o gospodarce nieruchomościami." . t.j (Dz.U. 2016 poz. 2147 z późn. zmian.)  
w związku z ustawą z 8 lipca 2010 r. " o szczególnych zasadach przygotowania

do realizacji inwestycji w zakresie budowy przeciwpowodziowych t.j.( Dz.U. 2015 poz 966 z późn. zmian. )

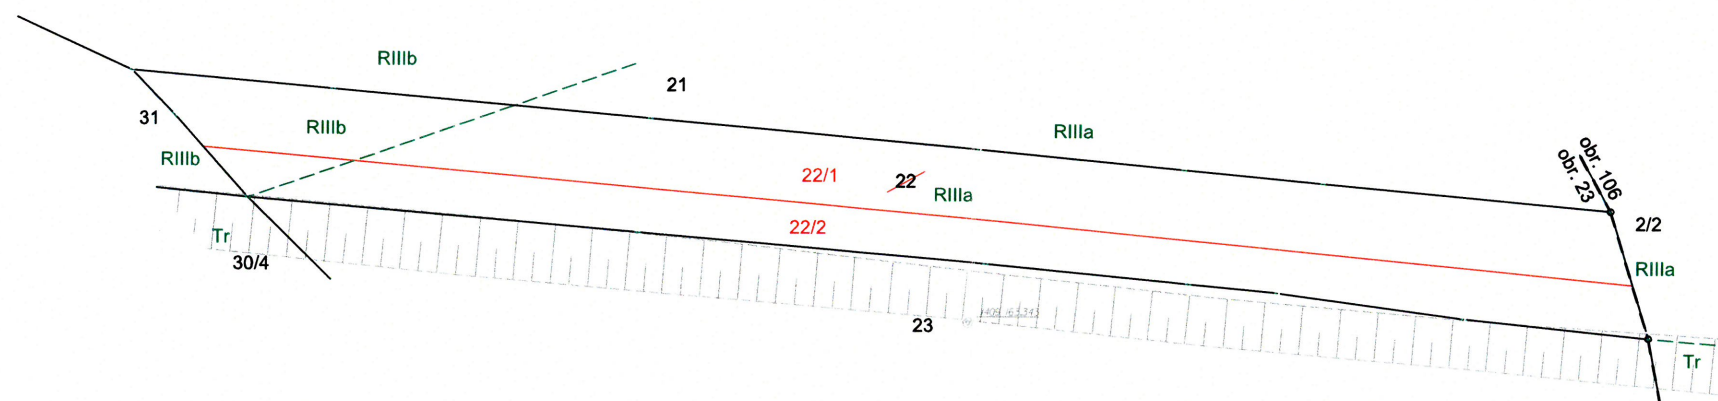

### MAPA Z PROJEKTEM PODZIAŁU NIERUCHOMOŚCI oznaczonej w EGiB jako działka nr 22

SKALA 1:1000  
woj: małopolskie  
m. KRAKÓW  
Nr KW: KR1P/00165862/9  
126104\_9.0023, Podgórze  
Nr ident. jedn. Nr obrębu Nazwa jedn. ewid.

ID zgłoszenia: GD-13.6640.4612.2016

25.10.2017

Data opracowania

Poświadczam, że niniejszy dokument został opracowany w wyniku prac geodezyjnych i kartograficznych, których rezultaty zawiera operat techniczny wpisany do ewidencji materiałów państwowego zasobu geodezyjnego i kartograficznego	
Organ prowadzący państwowy zasób geodezyjny i kartograficzny	PREZYDENT MIASTA KRAKOWA
Identyfikator ewidencyjny materiału zasobu - operatu technicznego	P.1261.2018.2391
Data wpisania operatu technicznego do ewidencji materiałów zasobu	27 MAR 2018
Imię, nazwisko i podpis osoby reprezentującej organ	Adam Masprycki

GEODETA UPRAWNIONY

Sporządził :

mgr inż. Robert Rachwański  
upr. nr 18799

SWECO Engineering Sp. z o.o.  
30-552 Kraków, ul. Wielicka 30  
Sekt. +48 12 411 21 02, fax +48 12 411 12 65  
NIP 676-005-66-30