

**WYKAZ ZMIAN DANYCH EWIDENCYJNYCH**


Stan stary					Stan nowy						
Numer		Użytek gruntowy	Powierzchnia w ha		Nomenklatura prawna	Numer działki	Użytek gruntowy	Powierzchnia w ha		Przeznaczenie	
Jedn. rej.	Działki		użytku grunt.	działki				użytku grunt.	działki		
G24	24/1	R-RIIIa	0.7998	0.7998	KR1P/ 00363218/8	24/4	R-RIIIa	0,0770	0,0770	inwestycja	
						24/5	R-RIIIa	0,7228	0,7228	dotychczasowe	
Ogółem:			0.7998	0.7998		Ogółem:			0.7998	0.7998	

Opis zmian: Działka nr 24/1 dzieli się na działki 24/4, 24/5

Projekt podziału opracowano w trybie przepisów

ustawy z dnia 21 sierpnia 1997 r. "o gospodarce nieruchomościami." , t.j (Dz.U. 2016 poz. 2147 z późn. zmian.)  
w związku z ustawą z 8 lipca 2010 r. "o szczególnych zasadach przygotowania

do realizacji inwestycji w zakresie budowli przeciwpowodziowych t.j.( Dz.U. 2015 poz 966 z późn. zmian. )

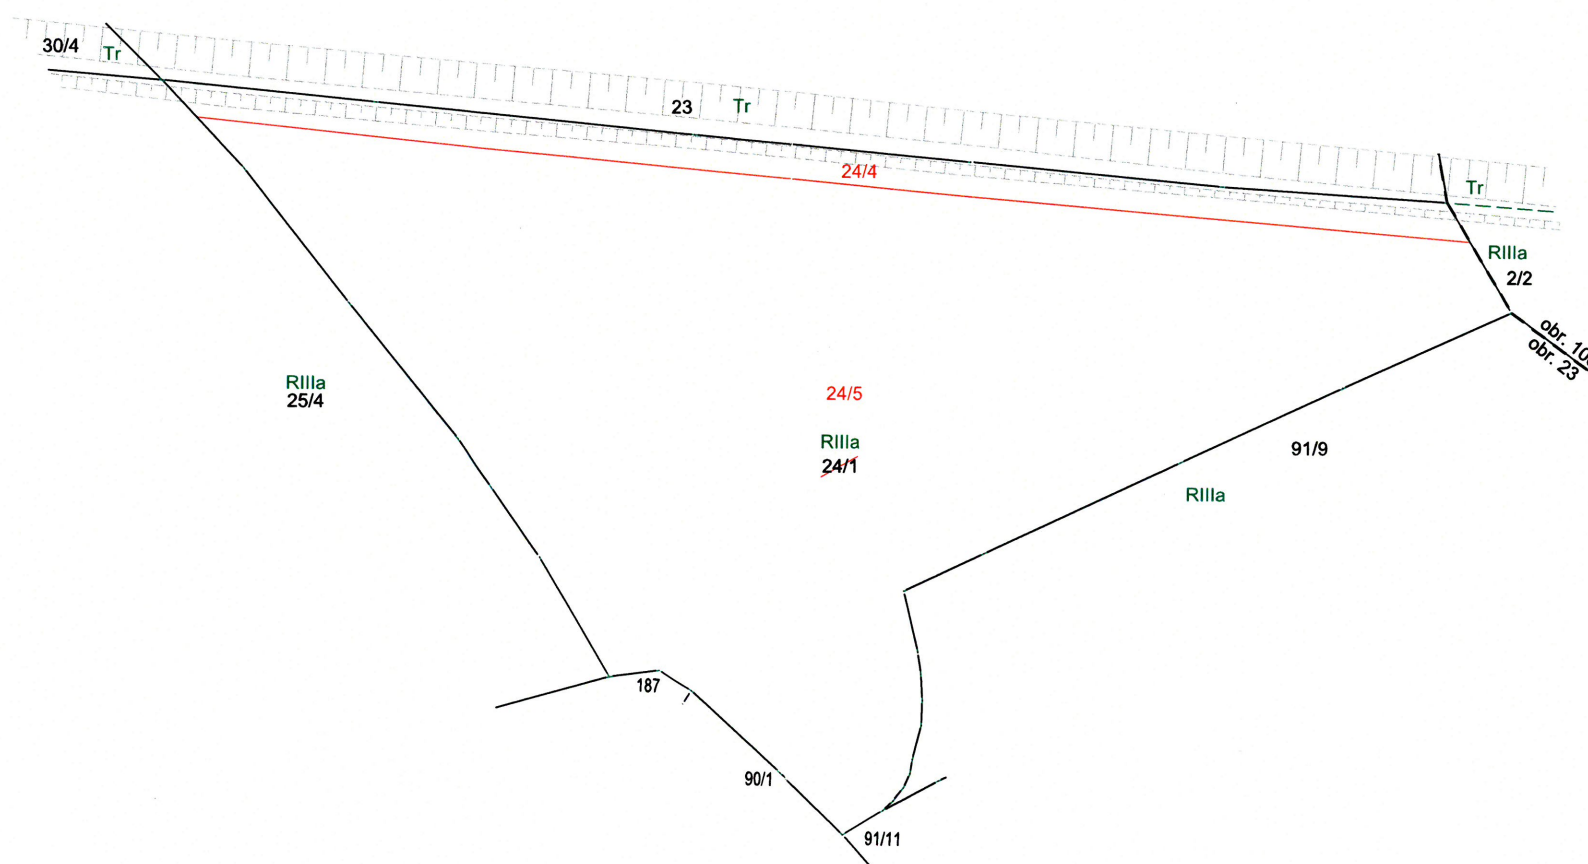

**MAPA Z PROJEKTEM PODZIAŁU NIERUCHOMOŚCI**  
oznaczonej w EGiB jako działka nr 24/1

SKALA 1:1000  
woj: małopolskie  
m. KRAKÓW  
Nr KW: KR1P/00363218/8  
126104\_9.0023, Podgórze  
Nr ident. jedn.    Nr obrębu    Nazwa jedn. ewid.

ID zgłoszenia: GD-13.6640.4612.2016

25.10.2017  
.....  
Data opracowania

<p>Poświadczam się, że niniejszy dokument został opracowany w wyniku prac geodezyjnych i kartograficznych, których rezultaty zawiera raport techniczny wpisany do ewidencji materiałów państwowego zasobu geodezyjnego i kartograficznego</p>	
<p>Organ prowadzący państwowy zasób geodezyjny i kartograficzny</p>	<p>PREZYDENT MIASTA KRAKOWA</p>
<p>Identyfikator ewidencyjny materiału zasobu – raportu technicznego</p>	<p>P.1251.2018. 2391</p>
<p>Data wpisania raportu technicznego do ewidencji materiałów zasobu z ud.</p>	<p>PREZYDENT MIASTA</p>
<p>Imię, nazwisko i podpis osoby reprezentującej organ</p>	<p>2 7 MAR 2018</p> <p><i>Adam Kasprzyk</i></p> <p>Adam Kasprzyk</p> <p>Główny Specjalista w Wydziale Geodezji</p>

Sporządził :

GEODETA UPRAWNIONY

mgr inż. Robert Rachwalski  
upr. nr 18799

**SWECO Engineering Sp. z o.o.**

30-552 Kraków, ul. Wielicka 30  
Skr. +48 12 411 21 02, fax +48 12 411 12 65  
NIP 676-005-66-30