


WYKAZ ZMIAN DANYCH EWIDENCYJNYCH

Stan stary						Stan nowy					
Numer		Użytek gruntowy	Powierzchnia w ha		Nomenklatura prawna	Numer działki	Użytek gruntowy	Powierzchnia w ha		Przeznaczenie	
Jedn. rej.	Działki		użytku grunt.	działki				użytku grunt.	działki		
G25	25/2		R-RIIa	0.2196				0.2196	KR1P/ 00422951/0		25/5
						25/6	R-RIIa	0,2109	0,2109	dotychczasowe	
Ogółem:			0.2196	0.2196		Ogółem:			0.2196	0.2196	

Opis zmian: Działka nr 25/2 dzieli się na działki 25/5 , 25/6  
Synchronizacja: Ujawniona w KW KR1P/00422951/0 p.l.kat. 445/2 odpowiada działce ewidencyjnej nr 25.  
Operatem 3547/72/2001 działka 25 zmieniła oznaczenie na 25/1, a następnie tym samym operatem podzieliła się na działki 25/2, 25/3, 25/4.

Projekt podziału opracowano w trybie przepisów  
ustawy z dnia 21 sierpnia 1997 r. "o gospodarce nieruchomościami." (t.j. Dz.U. 2016 poz. 2147 z późn. zmian.)  
w związku z ustawą z 8 lipca 2010 r. "o szczególnych zasadach przygotowania  
do realizacji inwestycji w zakresie budowli przeciwpowodziowych (t.j. Dz.U. 2015 poz 966 z późn. zmian. )

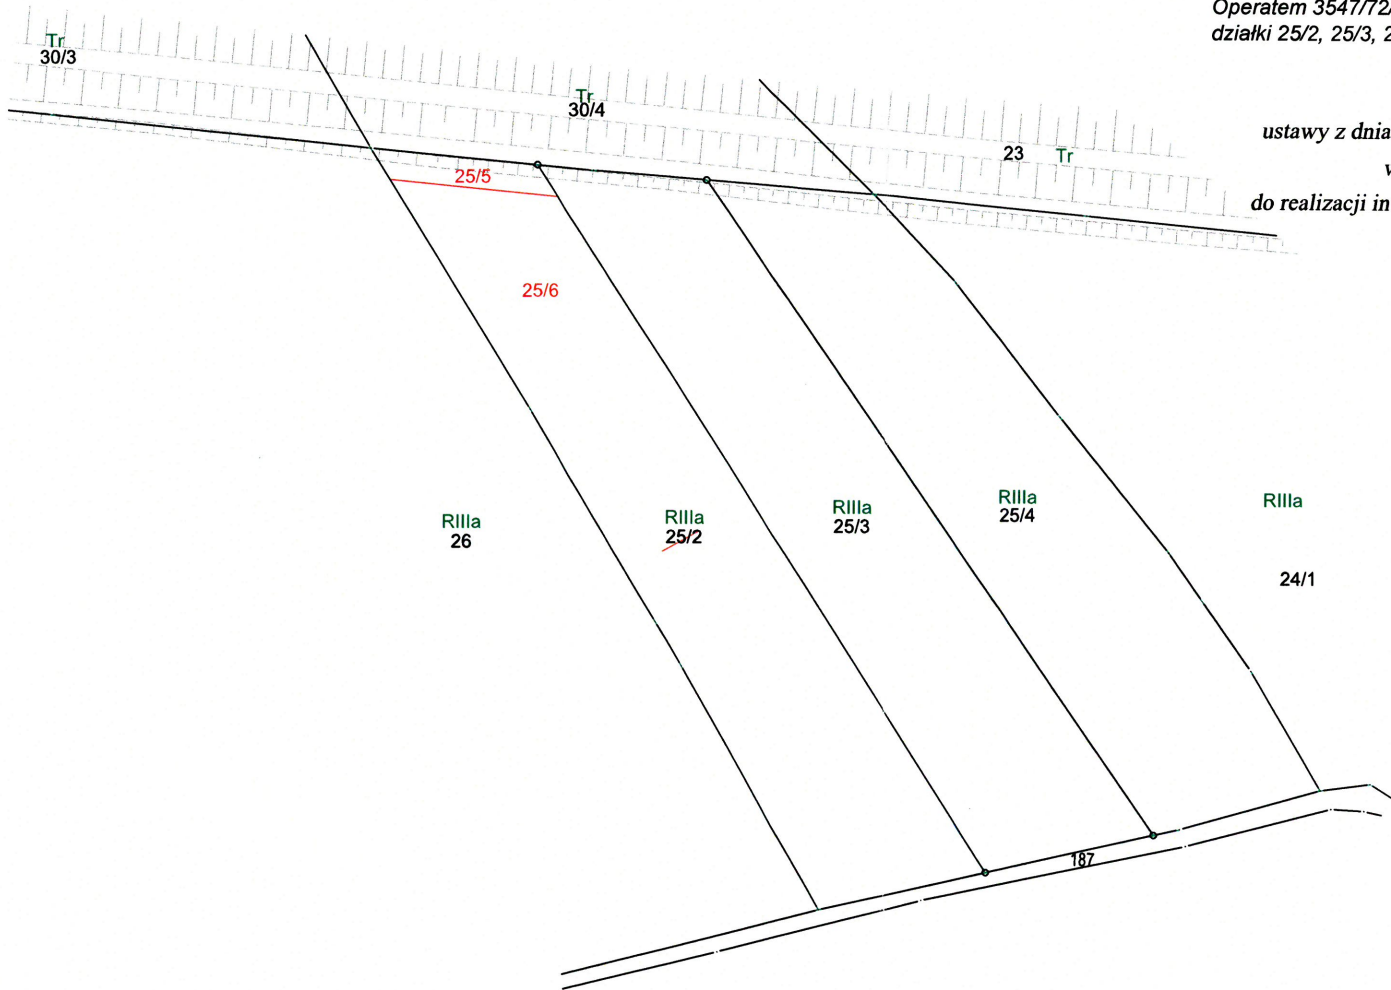

MAPA Z PROJEKTEM PODZIAŁU NIERUCHOMOŚCI  
oznaczonej w EGiB jako działka nr 25/2

SKALA 1:1000  
woj: małopolskie  
m. KRAKÓW  
Nr KW: KR1P/00422951/0  
126104\_9.0023, Podgórze  
Nr ident. jedn.    Nr obrębu    Nazwa jedn. ewid.

ID zgłoszenia: GD-13.6640.4617.2016

25.10.2017  
Data opracowania

Poświadczam, że niniejszy dokument został opracowany w wyniku prac geodezyjnych i kartograficznych, których rezultaty zawiera operat techniczny wpisany do ewidencji materiałów państwowego zasobu geodezyjnego i kartograficznego	
Organ prowadzący państwowy zasób geodezyjny i kartograficzny	PREZYDENT MIASTA KRAKOWA
Identyfikator ewidencyjny materiału zasobu – operatu technicznego	P.1261.2018.2391
Data wpisania operatu technicznego do ewidencji materiałów zasobu	27 MAR 2018
Imię, nazwisko i podpis osoby reprezentującej organ	

Adam Kasprzycki  
Główny Specjalista  
w Wydziale Geodezji

GEODETA UPRAWNIONY  
  
mgr inż. Robert Rachwański  
upr. nr 18799

Sporządził :

SWECO Engineering Sp. z o.o.  
30-552 Kraków, ul. Wielicka 30  
Skr. +48 12 411 21 02, fax + 48 12 411 12 65  
NIP 676-005-66-30