

WYKAZ ZMIAN DANYCH EWIDENCYJNYCH


| Stan stary | | | | | | Stan nowy | | | | |
|---------------|---------|--------------------|----------------------|---------|------------------------|------------------|--------------------|----------------------|---------|---------------|
| Numer | | Użytek gruntowy | Powierzchnia w ha | | Nomenklatura prawna | Numer działki | Użytek gruntowy | Powierzchnia w ha | | Przeznaczenie |
| Jedn. rej. | Działki | | użytku grunt. | działki | | | | użytku grunt. | działki | |
| G274 | 26 | R-RIIIa | 0.4605 | 0.4605 | KR1P/00577414/5 | 26/1 | R-RIIIa | 0.0357 | 0,0357 | inwestycja |
| | | | | | | 26/2 | R-RIIIa | 0.4248 | 0,4248 | dotychczasowe |
| Ogółem: | | | 0.4605 | 0.4605 | | Ogółem: | | 0.4605 | 0.4605 | |

Opis zmian: Działka nr 26 dzieli się na działki 26/1, 26/2

Projekt podziału opracowano w trybie przepisów

ustawy z dnia 21 sierpnia 1997 r. "o gospodarce nieruchomościami." . t.j (Dz.U. 2016 poz. 2147 z późn. zmian.)
w związku z ustawą z 8 lipca 2010 r. "o szczególnych zasadach przygotowania

do realizacji inwestycji w zakresie budowy przeciwpowodziowych t.j.(Dz.U. 2015 poz 966 z późn. zmian.)

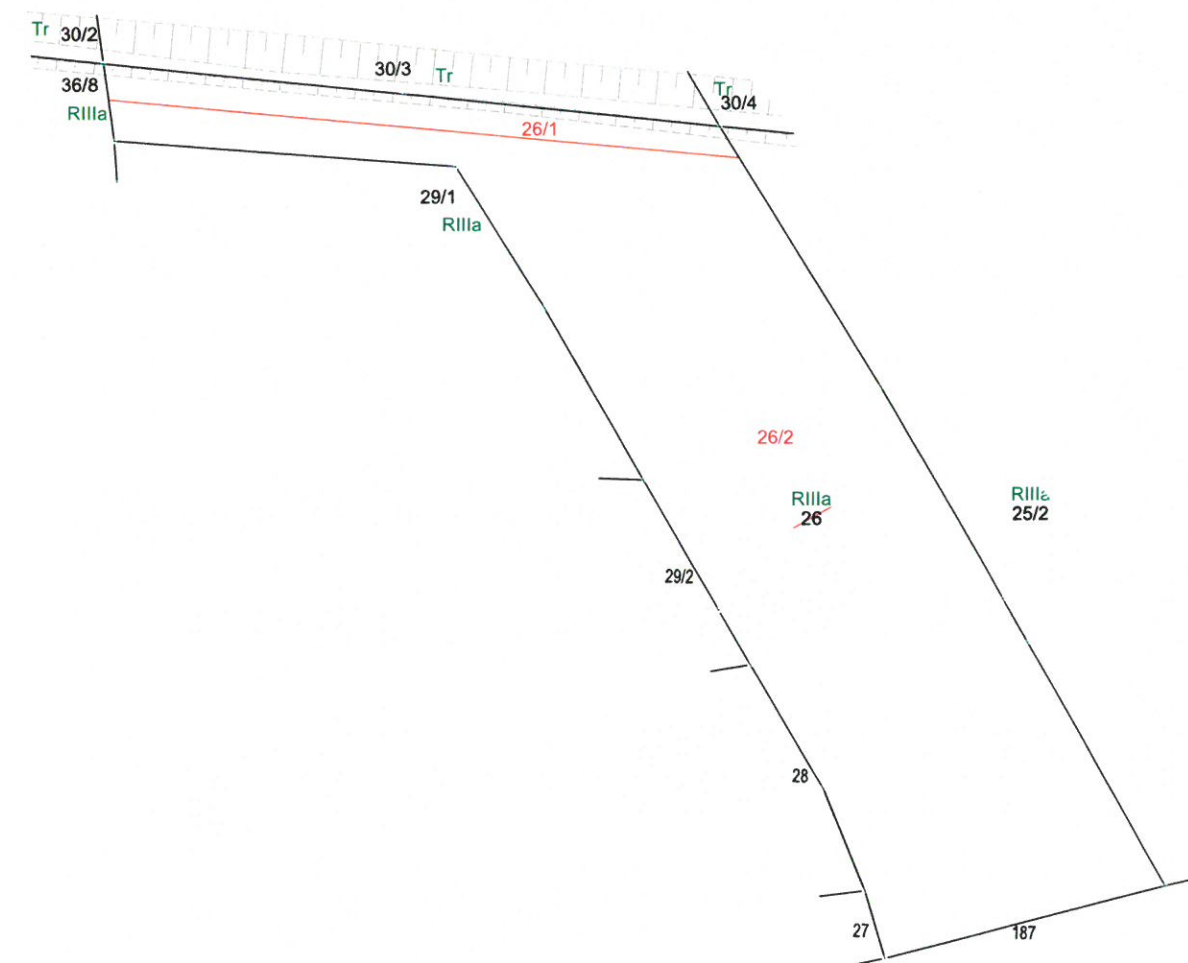

MAPA Z PROJEKTEM PODZIAŁU NIERUCHOMOŚCI oznaczonej w EGiB jako działka nr 26

SKALA 1:1000
woj: małopolskie
m. KRAKÓW
Nr KW: KR1P/00577414/5
126104_9.0023, Podgórze
Nr ident. jedn. Nr obrębu Nazwa jedn. ewid.

ID zgłoszenia: GD-13.6640.4612.2016

17.06.2019
Data opracowania

| | |
|---|--------------------------------------|
| Pozwadam się, że niniejszy dokument został opracowany w wyniku prac geodezyjnych i kartograficznych, których rezultaty zawiera opłata techniczna wpisaną do ewidencji materiałów geodezyjnych i kartograficznych. | |
| Organ prowadzący państwowy | PREZYDENT MIASTA KRAKÓWA |
| Nr ewidencji ewidencyjny materiału | P.1261.2019.5331 |
| Nr ewidencji ewidencyjny materiału | 19 CZE 2019 |
| Imię, nazwisko i podpis osoby z upr. PREZYDENTA MIASTA | Adam Kasprzak |
| Przebiegł przez organ | Główny Specjalista Wydziału Geodezji |

Sporządził :

GEODETA UPRAWNIONY

mgr inż. Robert Rachwański
upr. nr 18799

SWECO Engineering Sp. z o.o.
30-552 Kraków, ul. Wielicka 30
Skr. +48 12 411 21 02, fax +48 12 411 12 65
NIP 676-005-66-30