

**WYKAZ ZMIAN DANYCH EWIDENCYJNYCH**


Stan stary						Stan nowy				
Numer		Użytek gruntowy	Powierzchnia w ha		Nomenklatura prawna	Numer działki	Użytek gruntowy	Powierzchnia w ha		Przeznaczenie
Jedn. rej.	Działki		użytku grunt.	działki				użytku grunt.	działki	
G31	32	R-RIIIb R-RIIIa	0.0111	0.1575	KR1P/ 00333125/0	32/1	R-RIIIb R-RIIIa	0,0040 0,1055	0,1095	dotychczasowe
			32/2			R-RIIIb R-RIIIa	0,0071 0,0409	0,0480	inwestycja	
Ogółem:			0.1575	0.1575		Ogółem:		0.1575	0.1575	

Opis zmian: Działka nr 32 dzieli się na działki 32/1, 32/2

Projekt podziału opracowano w trybie przepisów

ustawy z dnia 21 sierpnia 1997 r. "o gospodarce nieruchomościami". t.j (Dz.U. 2016 poz. 2147 z późn. zmian.)  
w związku z ustawą z 8 lipca 2010 r. "o szczególnych zasadach przygotowania

do realizacji inwestycji w zakresie budowy przeciwpowodziowych t.j.( Dz.U. 2015 poz 966 z późn. zmian. )

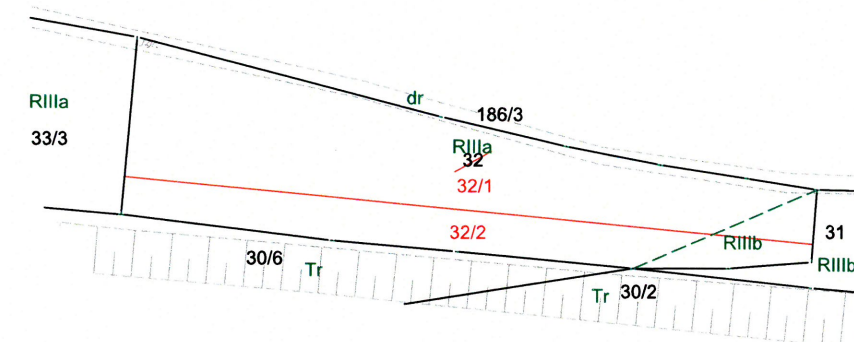


**MAPA Z PROJEKTEM PODZIAŁU NIERUCHOMOŚCI**  
oznaczonej w EGiB jako działka nr 32

SKALA 1:1000  
woj. małopolskie  
m. KRAKÓW  
Nr KW: KR1P/00333125/0  
126104\_9.0023, Podgórze  
Nr ident. jedn.    Nr obrębu    Nazwa jedn. ewid.

ID zgłoszenia: GD-13.6640.4612.2016

25.10.2017  
.....  
Data opracowania
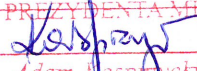
<p>Poświadczam, że niniejszy dokument został opracowany w wyniku prac geodezyjnych i kartograficznych, których rezultaty zawierają operat techniczny wpisany do ewidencji materiałów państwowego zasobu geodezyjnego i kartograficznego</p>	
<p>Organ prowadzący państwowy zasób geodezyjny i kartograficzny</p>	<p>PREZYDENT MIASTA KRAKOWA</p>
<p>Identyfikator ewidencyjny materiału zasobu – operatu technicznego</p>	<p>P.1261.20 18.2381</p>
<p>Data wpisania operatu technicznego do ewidencji materiałów zasobu</p>	<p>27 MAR 2018</p>
<p>Imię, nazwisko i podpis osoby reprezentującej organ</p>	<p>4 up. PREZYDENTA MIASTA  Adam Raspiński Główny Specjalista w Wydziale Geodezji</p>

Sporządził :

GEODETA UPRAWNIONY  
mgr inż. Robert Rachwalski  
upr. nr 18799

**SWECO Engineering Sp. z o.o.**  
30-552 Kraków, ul. Wielicka 30  
Sekt. +48 12 411 21 02, fax +48 12 411 12 65  
NIP 676-005-66-30